

AREE FUNZIONALI

SCUOLA PRIMARIA E SECONDARIA


- 4 ATTIVITÀ NORMALI SCUOLA PRIMARIA PRIMO CICLO 42mq + bagno e cappottiera integrata 10mq
- 6 ATTIVITÀ NORMALI SCUOLA PRIMARIA SECONDO CICLO 45mq, possibilità di gemellare 2 aule.
- 6 ATTIVITÀ NORMALI SCUOLA SECONDARIA 45mq  
Ambiente di apprendimento per creare, collaborare, discutere
- 3 ATTIVITÀ SPECIALI 165mq  
Spazio fluido e flessibile (open space o divisibile in 3 ambienti)
- 2 LABORATORI 100mq, 1 ATTIVITÀ MUSICALE 50mq  
Spazi attrezzati per attività laboratoriali, strumentazione, attrezzatura fissa.
- 3 ATTIVITÀ INTEGRATIVE E PARASCOLASTICHE 200mq  
Ambienti per l'apprendimento informale, condiviso tra scuola primaria e secondaria
- BAGNI RAGAZZI, BAGNI INSEGNANTI 90mq  
Illuminati e ventilati naturalmente
- BIBLIOTECA 160mq  
Relazione con spazio esterno, area mensa e atrio di ingresso
- MENSA 240mq  
Relazione con spazio esterno e libreria.
- CUCINA  
Munita di dispensa, caffetteria, spogliatoi personale. Accesso dedicato

SCUOLA MATERNA

- 4 ATTIVITÀ NORMALI 55mq/cad  
In continuità con attività libere
- ATTIVITÀ SPECIALI 90mq  
spazio multiuso
- DORMITORIO 20mq
- ATTIVITÀ LIBERE 100mq  
In continuità con le aule
- 4 SPOGLIATOI + BAGNI 40+20mq  
Accoppiati con 2 aule
- MENSA 20mq  
Direttamente collegata con atrio ingresso
- CUCINA 30mq + DISPENSA 10mq  
Con accesso di servizio dedicato
- LAVANDERIA 8mq  
Collegata con cucina e spogliatoio


COMUNI

- AUDITORIUM 250mq  
180 posti a sedere, munito di sala tecnica proiezioni sala traduttori. Illuminazione naturale, agevole possibilità di oscuramento per proiezioni.
- PALESTRA 470mq  
Compresi servizi annessi: spogliatoi maschi e femmine, spogliatoi professori, bagno disabili, magazzino attrezzi, infermeria. La sala può ospitare un campo di pallacanestro non regolamentare. Ed è divisibile in 2 aree per l'uso simultaneo di due classi.
- AREA INSEGNANTI 160mq  
In prossimità dell'atrio di ingresso. Comprende direzione, segreteria, sale riunione/lavoro, bagni e archivi.
- CONNETTIVO 700mq  
Si sviluppa linearmente, illuminato indirettamente dagli spazi laterali, attrezzato con sedute, armadi, arredo integrato diventa anch'esso spazio di apprendimento
- SERVIZI-DEPOSITO 50mq  
Distribuiti omogeneamente in tutta la superficie per agevolare le procedure di manutenzione ordinaria e pulizia
- SALA TECNICA 100mq  
Accessibili dall'esterno per facile ingresso personale tecnico. Distribuiti in maniera strategica per una facile gestione e settorializzazione degli impianti.

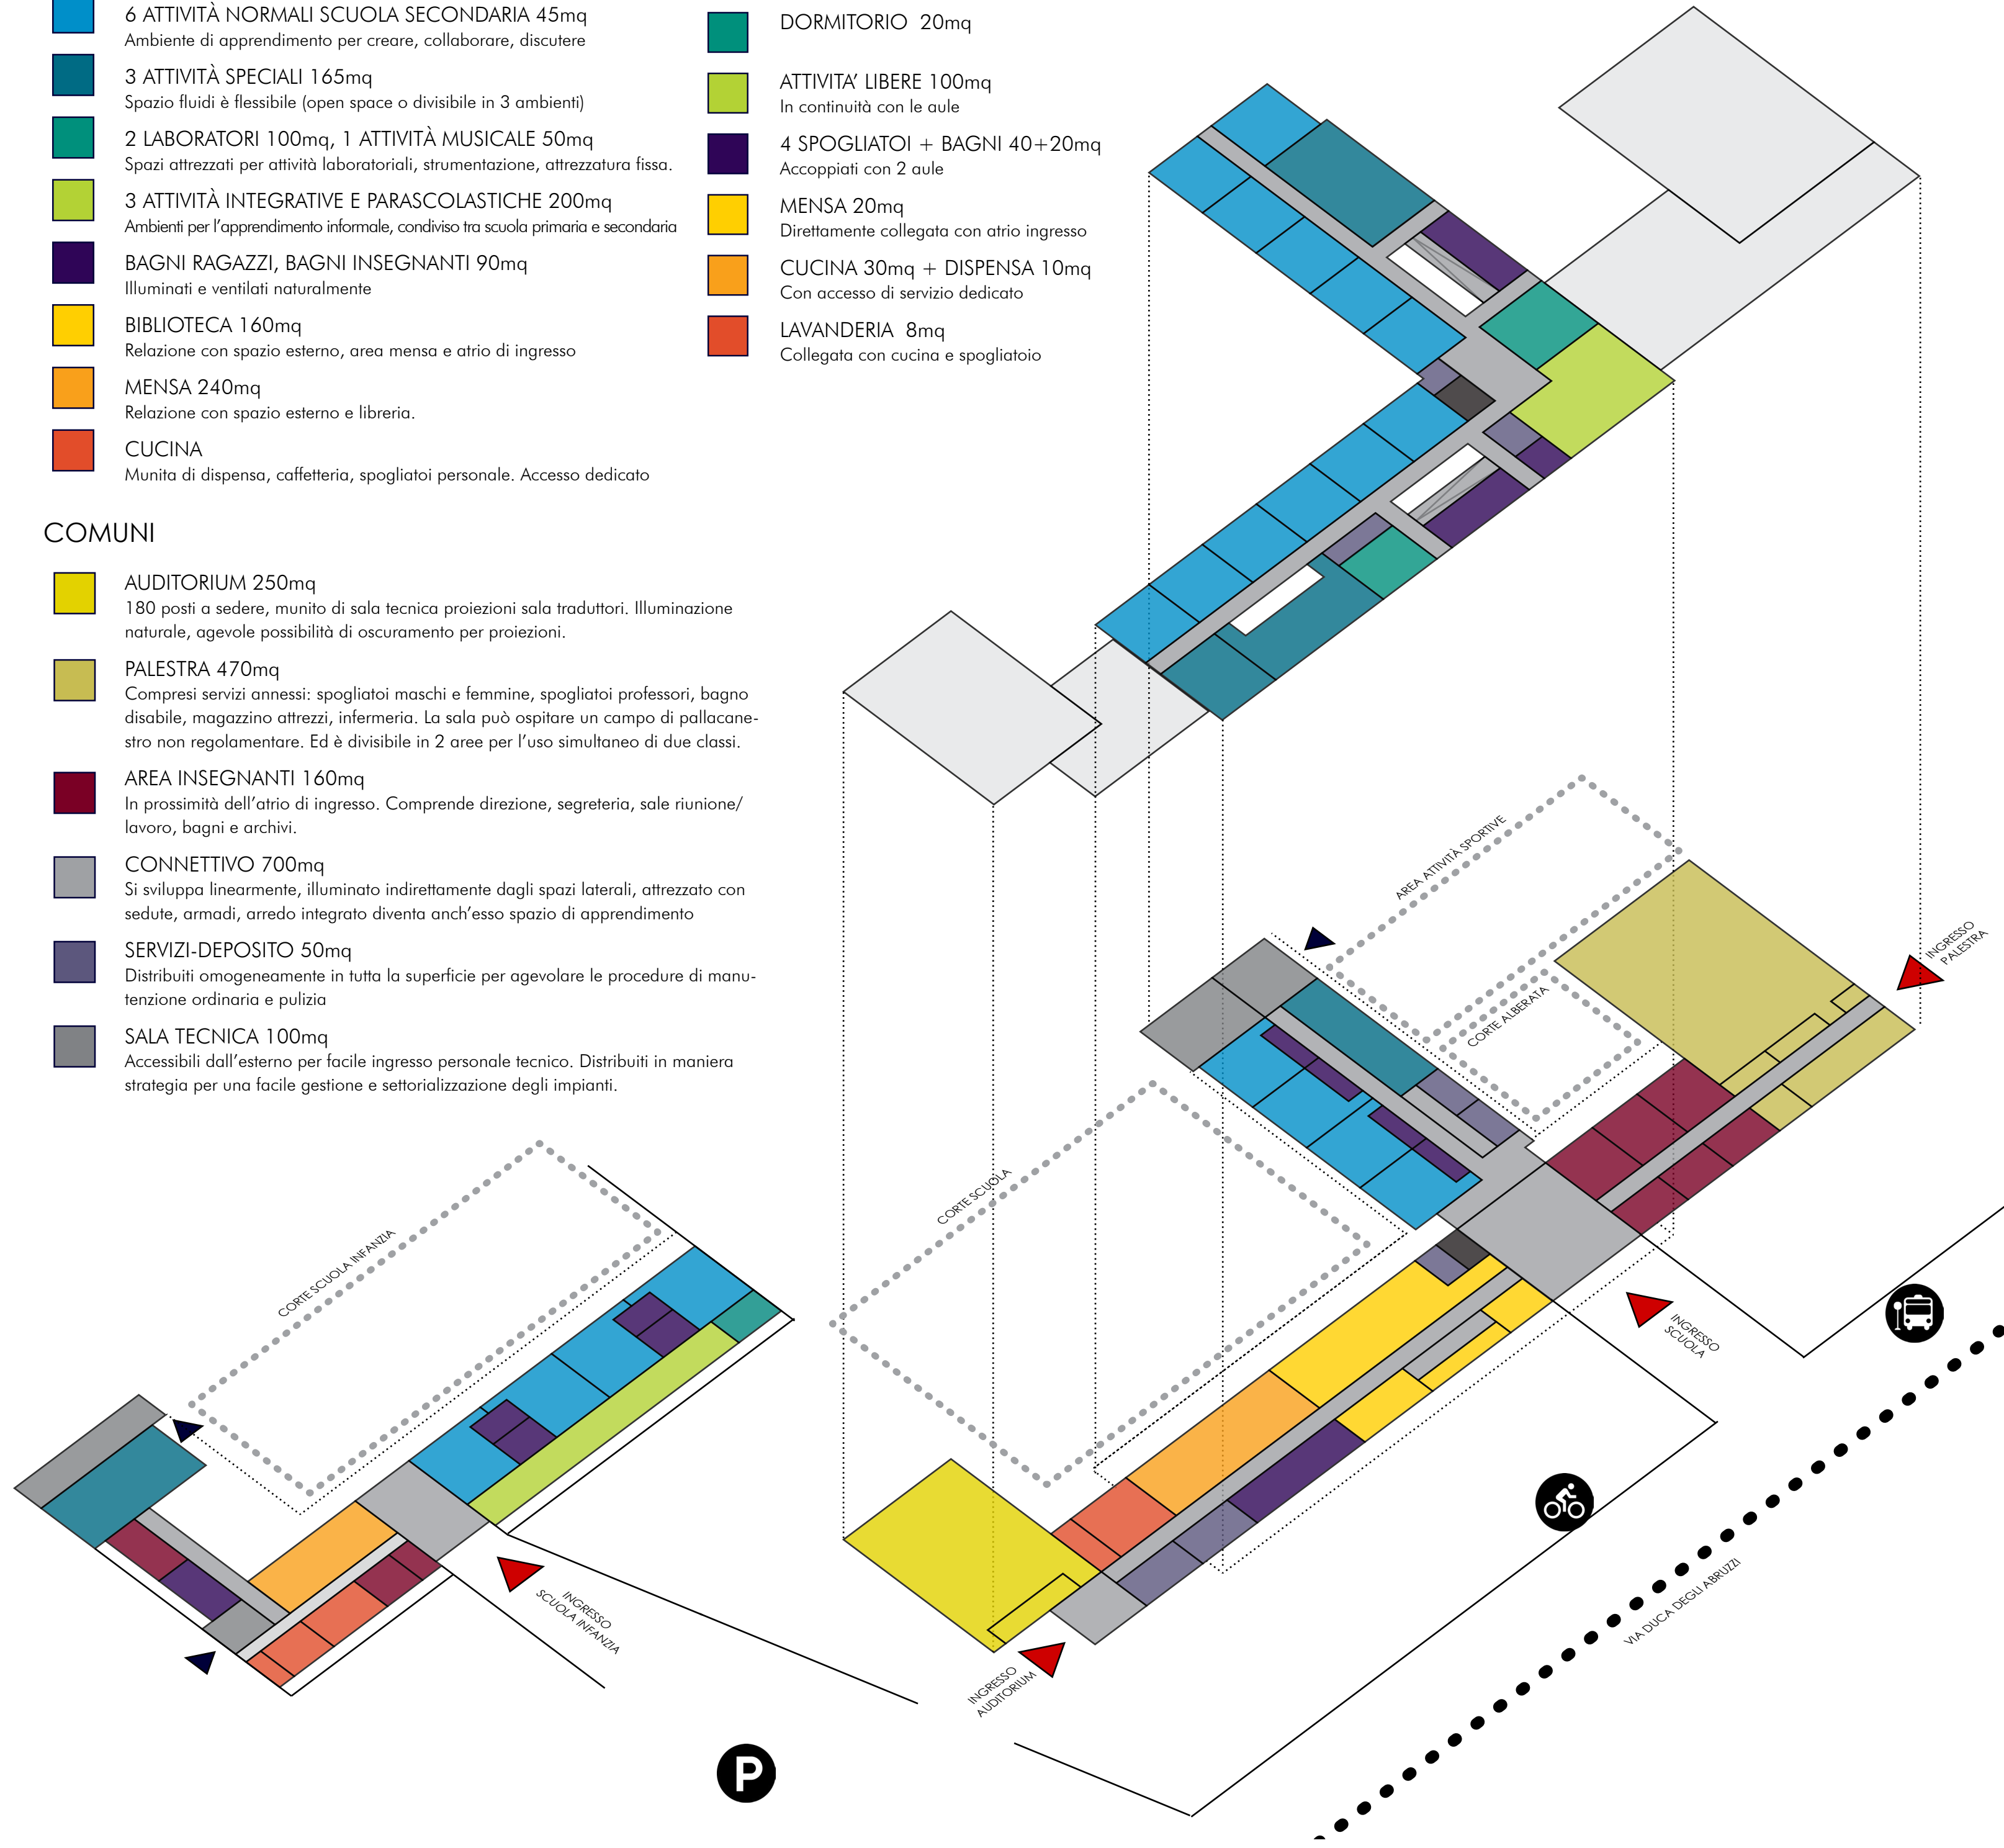


PROGRAMMA FUNZIONALE

| INFANZIA                                   | 912mq | SCUOLA PRIMARIA E SECONDARIA                | 3.545mq |
|--------------------------------------------|-------|---------------------------------------------|---------|
| A. Spazi per la didattica                  | 583mq | A. Spazi per la didattica scuola primaria   | 905mq   |
| B. Spazi Comuni                            | 106mq | A. Spazi per la didattica scuola secondaria | 1.070mq |
| C. Altri Spazi a discrezione del candidato | 73mq  | B. Spazi Comuni                             | 470mq   |
| D. Connettivo e servizi                    | 150mq | C. Altri Spazi a discrezione del candidato  | 400mq   |
|                                            |       | D. Connettivo e servizi                     | 700mq   |

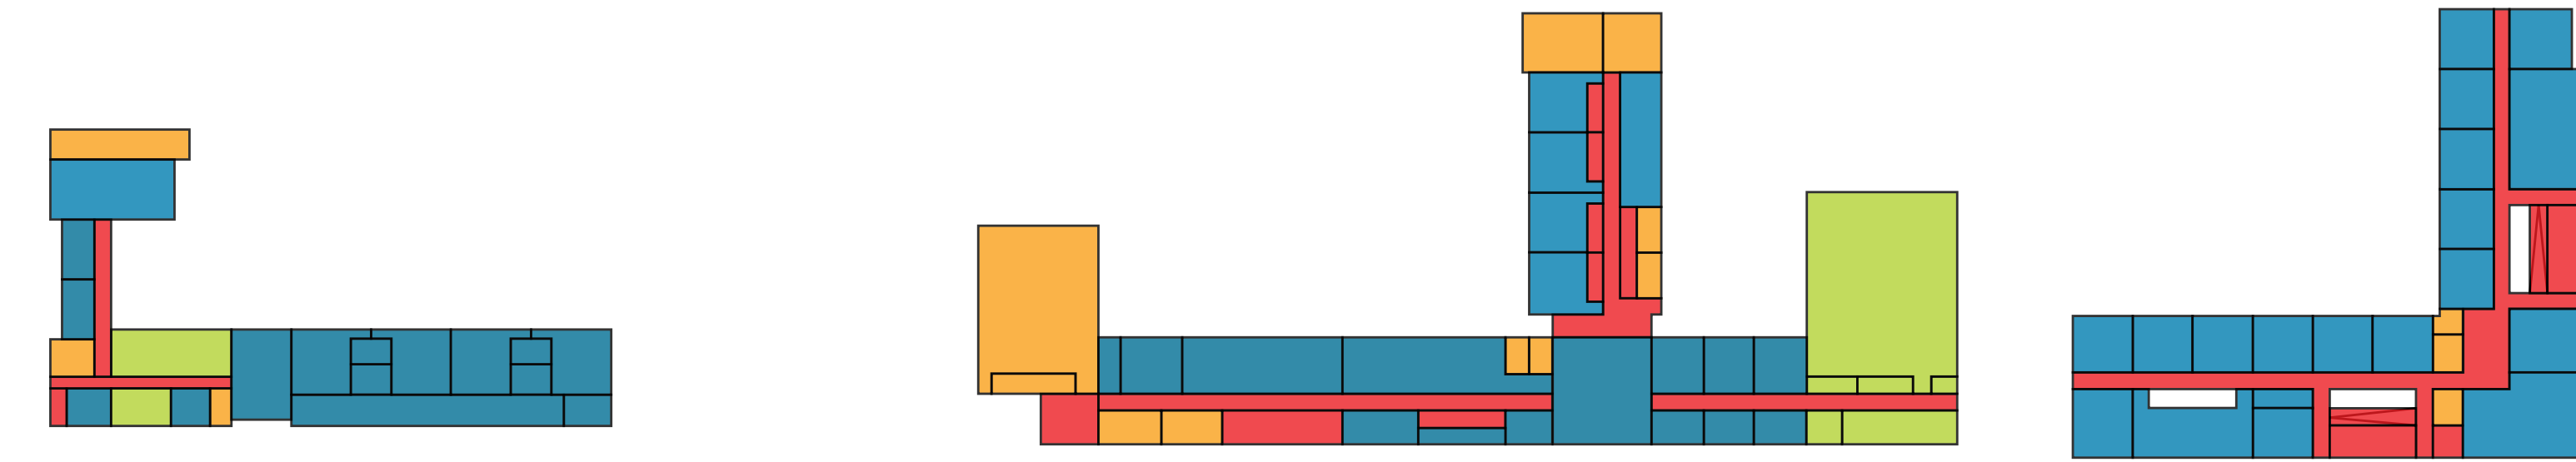

CUCINA


Gode di una forte relazione con lo spazio esterno, ed una buona illuminazione. Oltre a garantire la logistica dei pasti della scuola si presta per attività laboratoriali usando i prodotti dell'orto didattico: ortaggi, verdure, aromi, ...

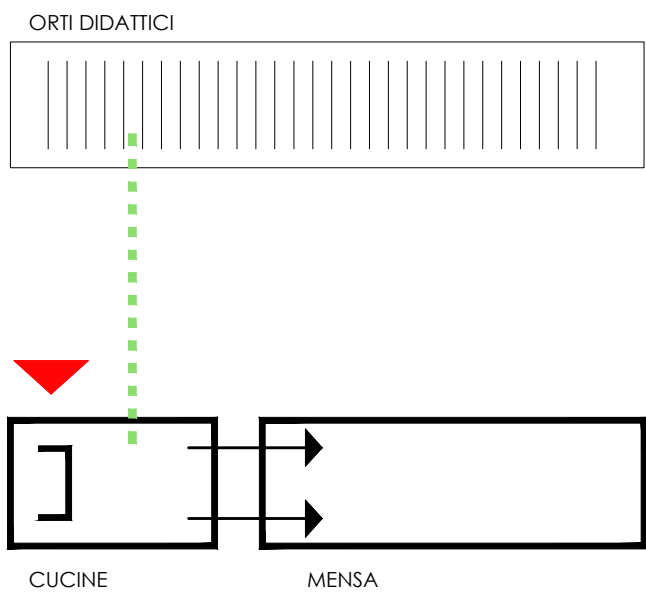

Vista dello spazio cucina adiacente alla zona tavoli e relazionata alla corte della scuola

LA PALESTRA


Ha una superficie di 320 mq, è munita di gradinata per il pubblico e di tutti i servizi annessi. Un sistema di aperture sui 4 lati garantisce una illuminazione omogenea della sala e una forte relazione con gli spazi esterni

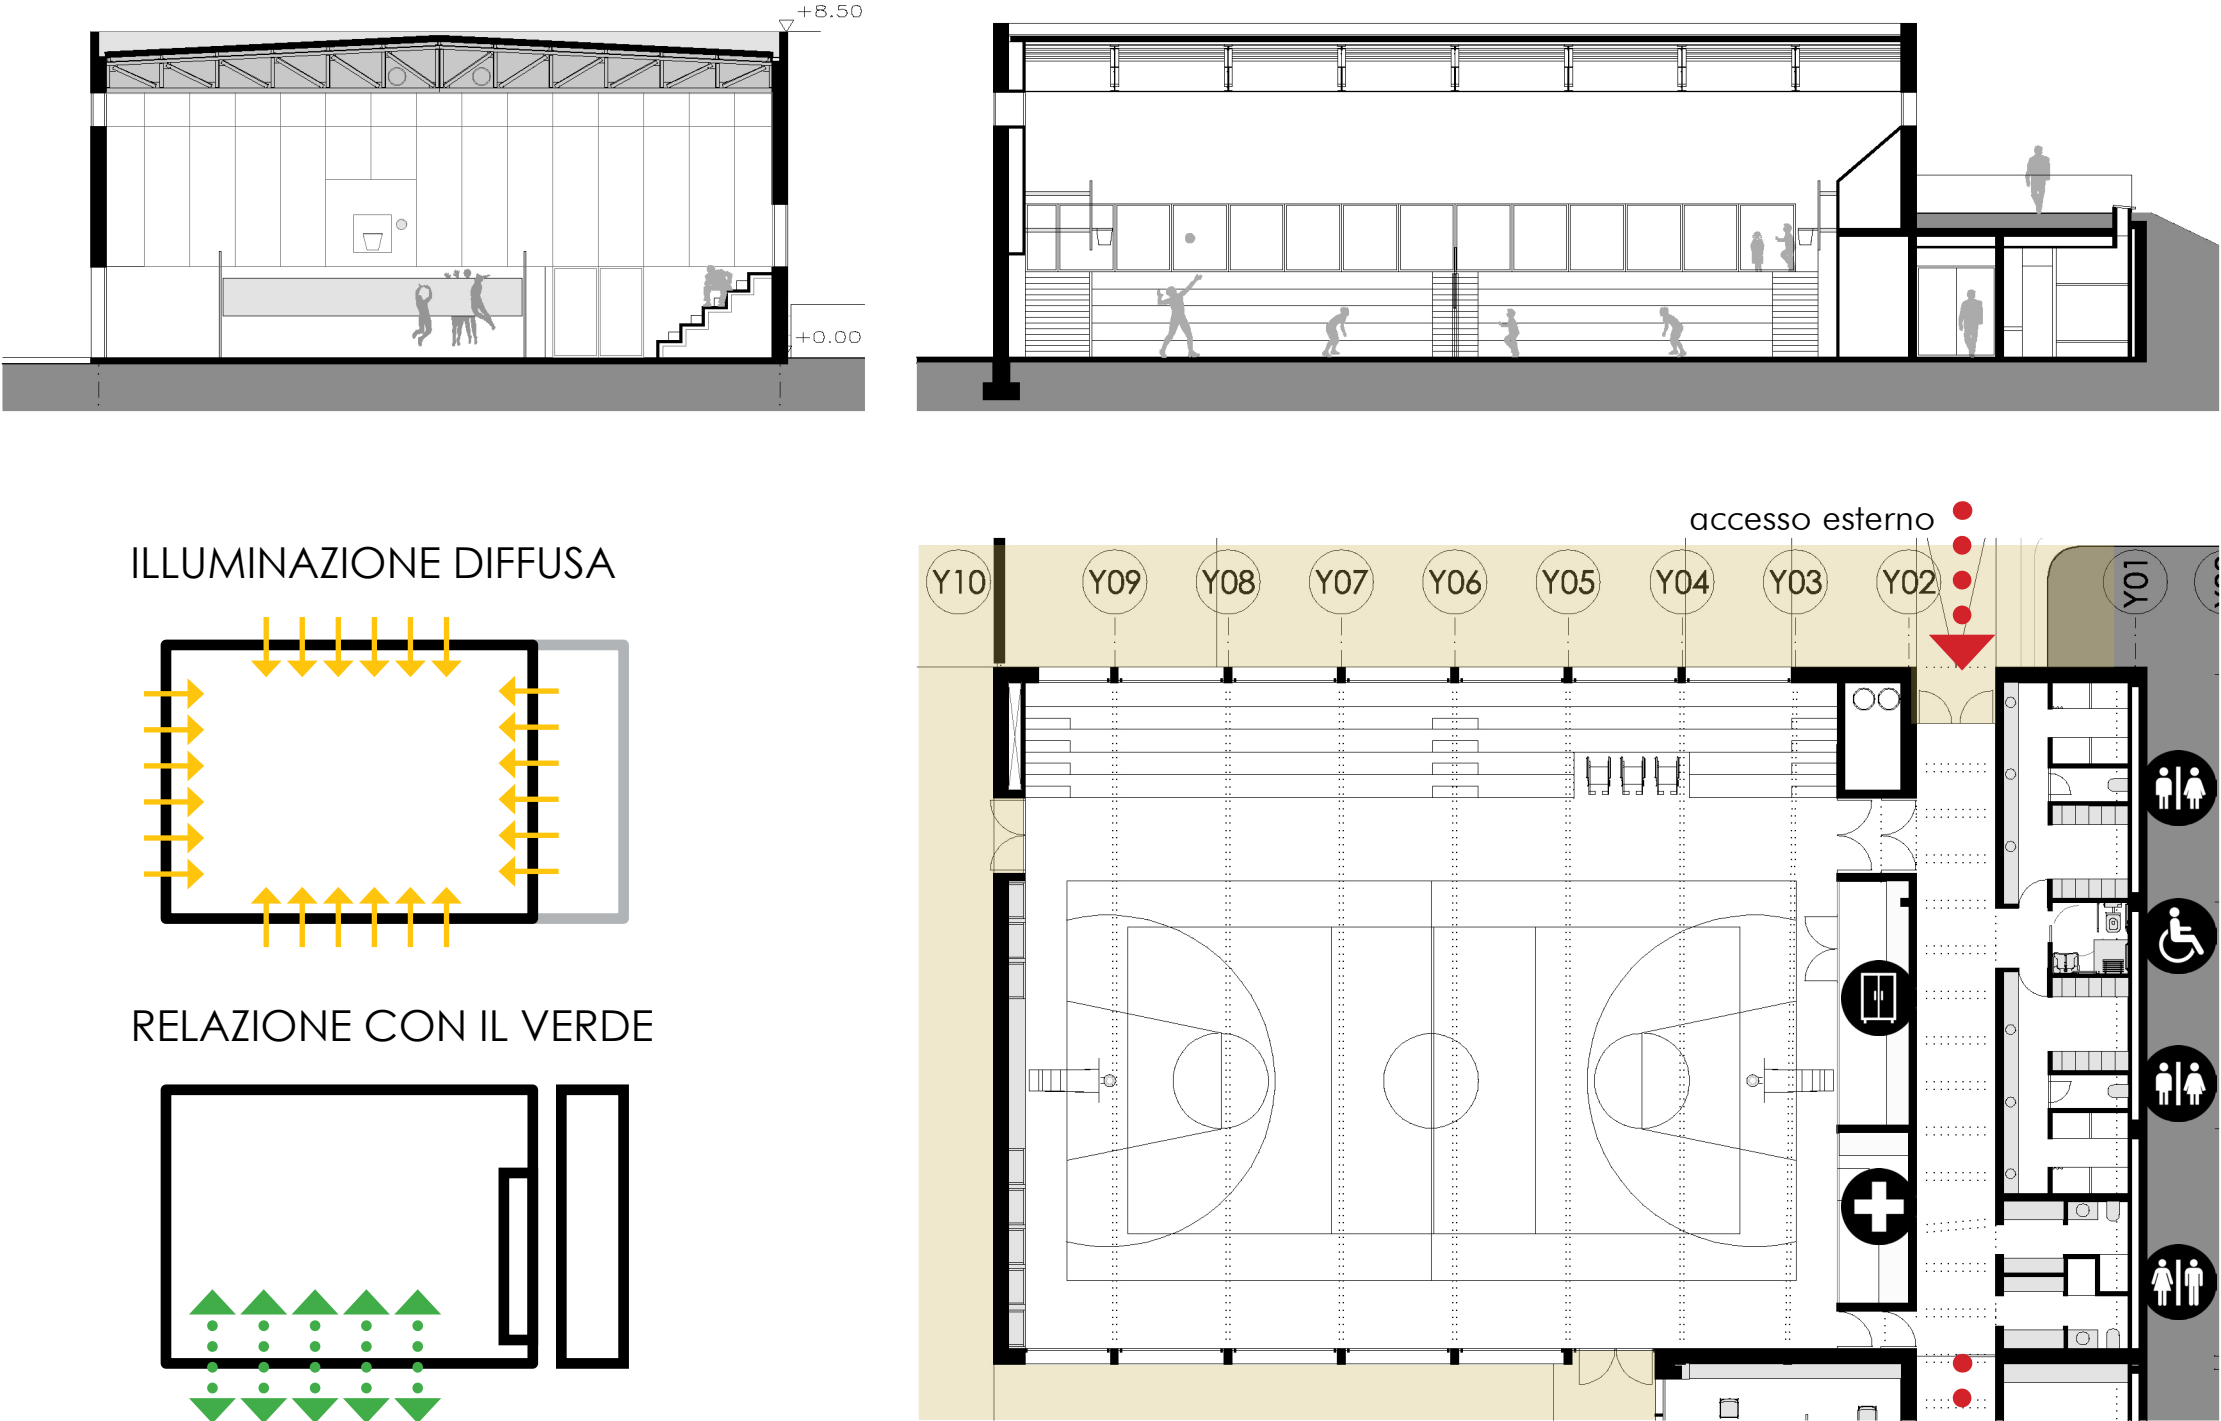

Vista della palestra con la vetrata sulla corte alberata

L'AUDITORIO


Ubicato a ovest dell'Agorà è munito di accesso e atrio indipendente. Un sistema di aperture verticali con pannello oscurante integrato garantisce una buona illuminazione naturale ed il totale oscuramento della sala. È caratterizzato da un'apertura orizzontale che si apre verso il bosco.

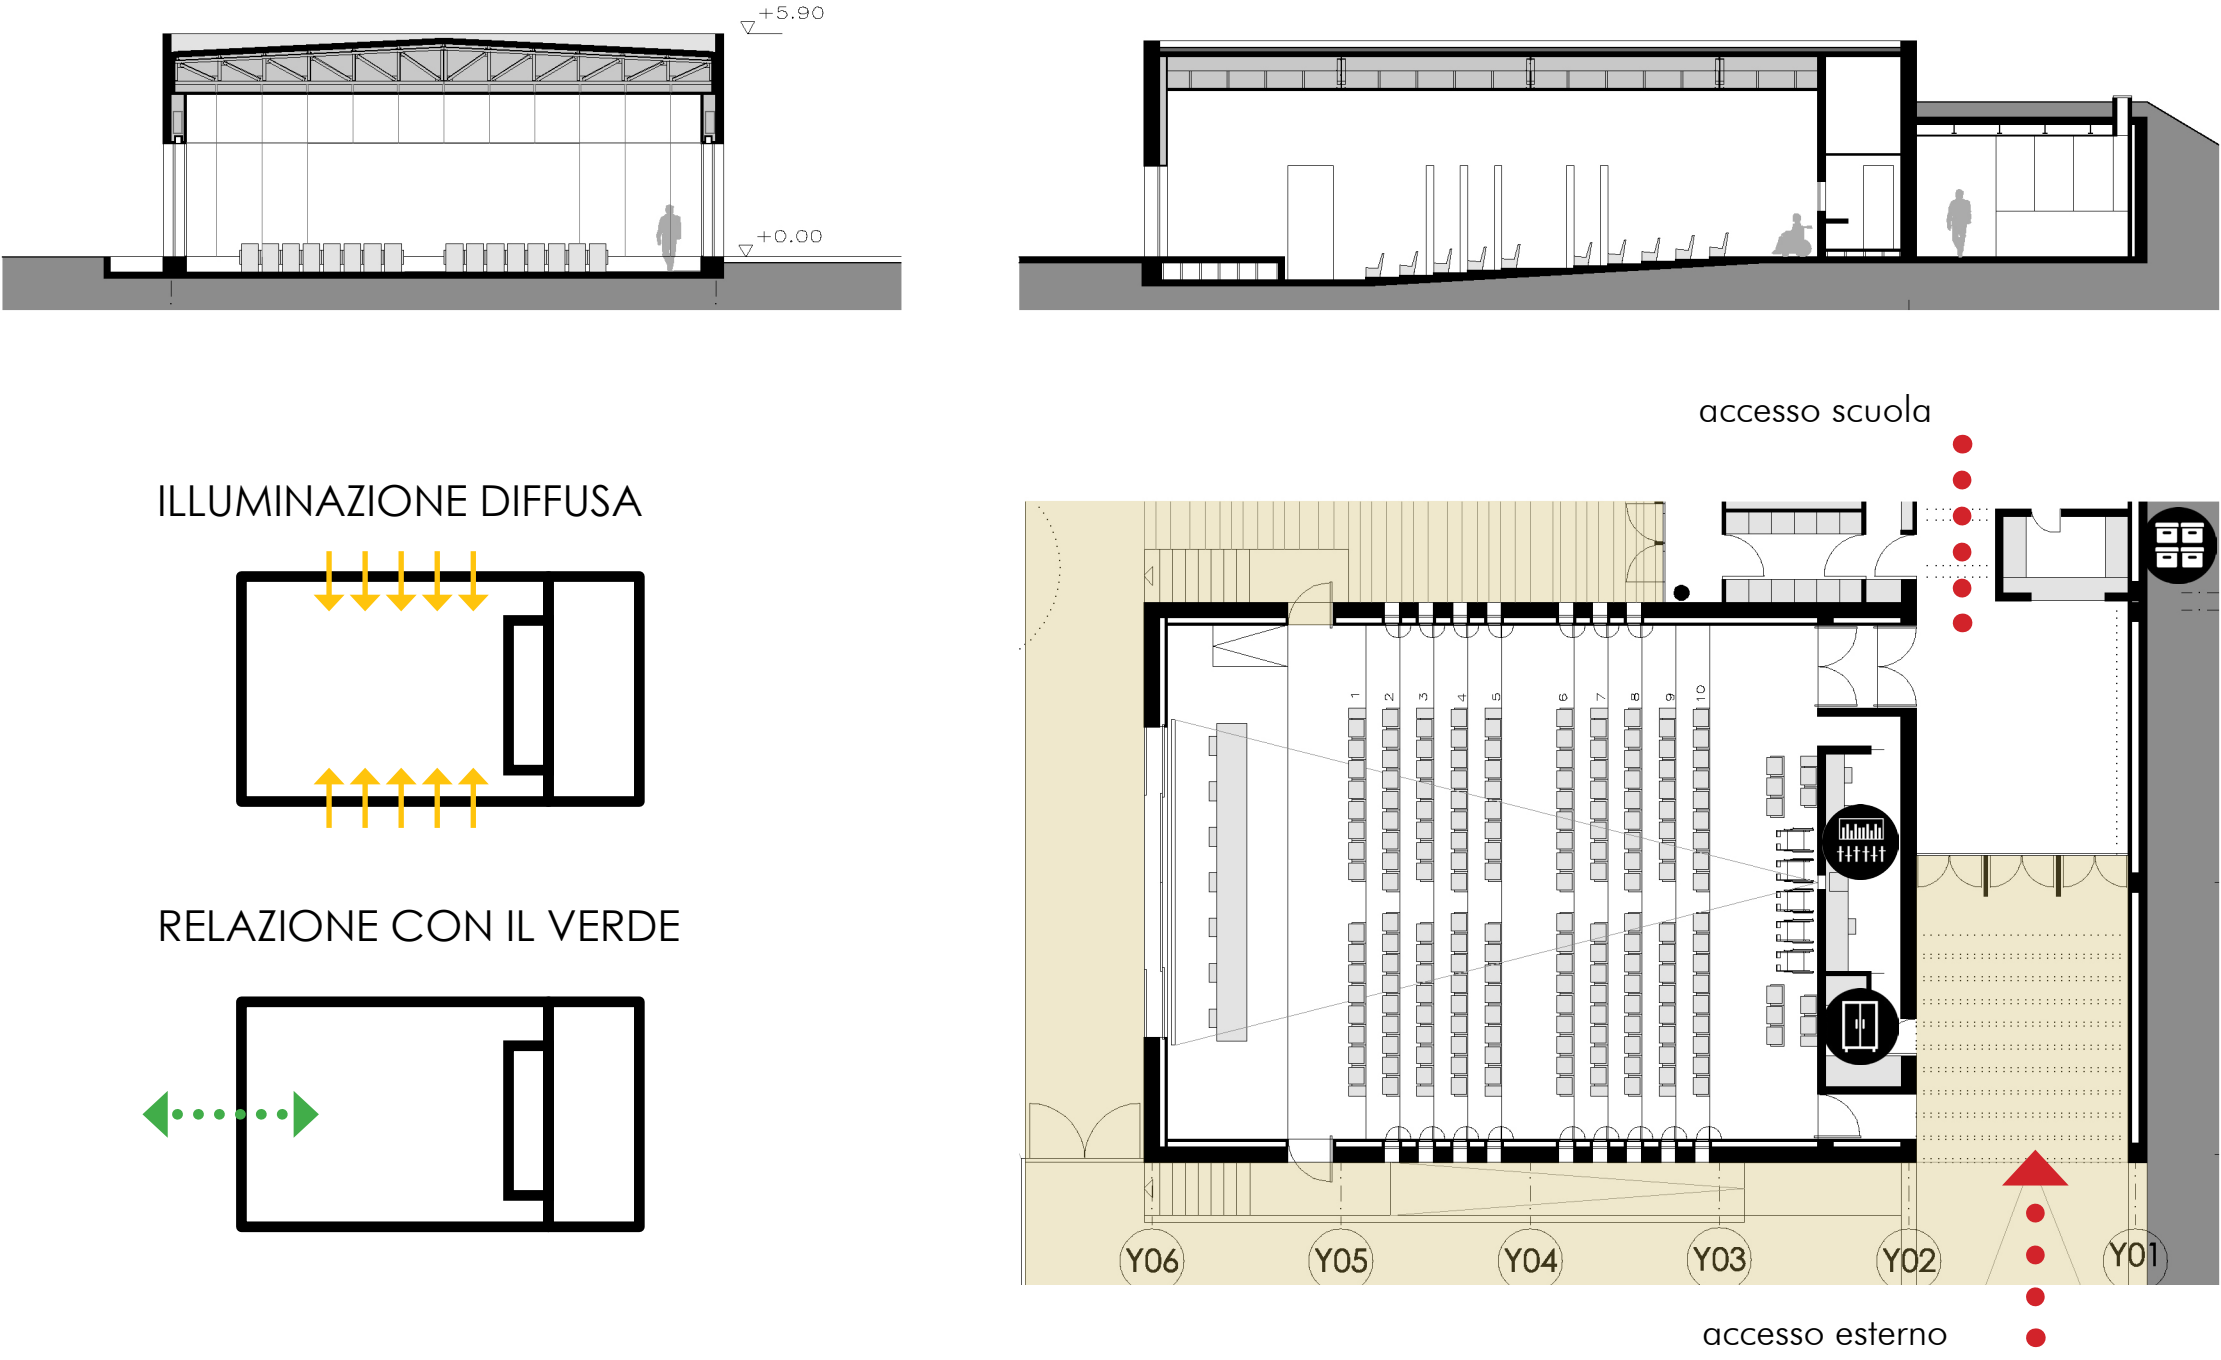

Vista dell'auditorio

L'AGORÀ

Spazio fluido e polifunzionale è direttamente collegato con i due ingressi, e comprende le cucine, la caffetteria, l'area mensa, la libreria ed i servizi annessi. La vetrata a sud garantisce una buona illuminazione e la relazione con l'esterno.

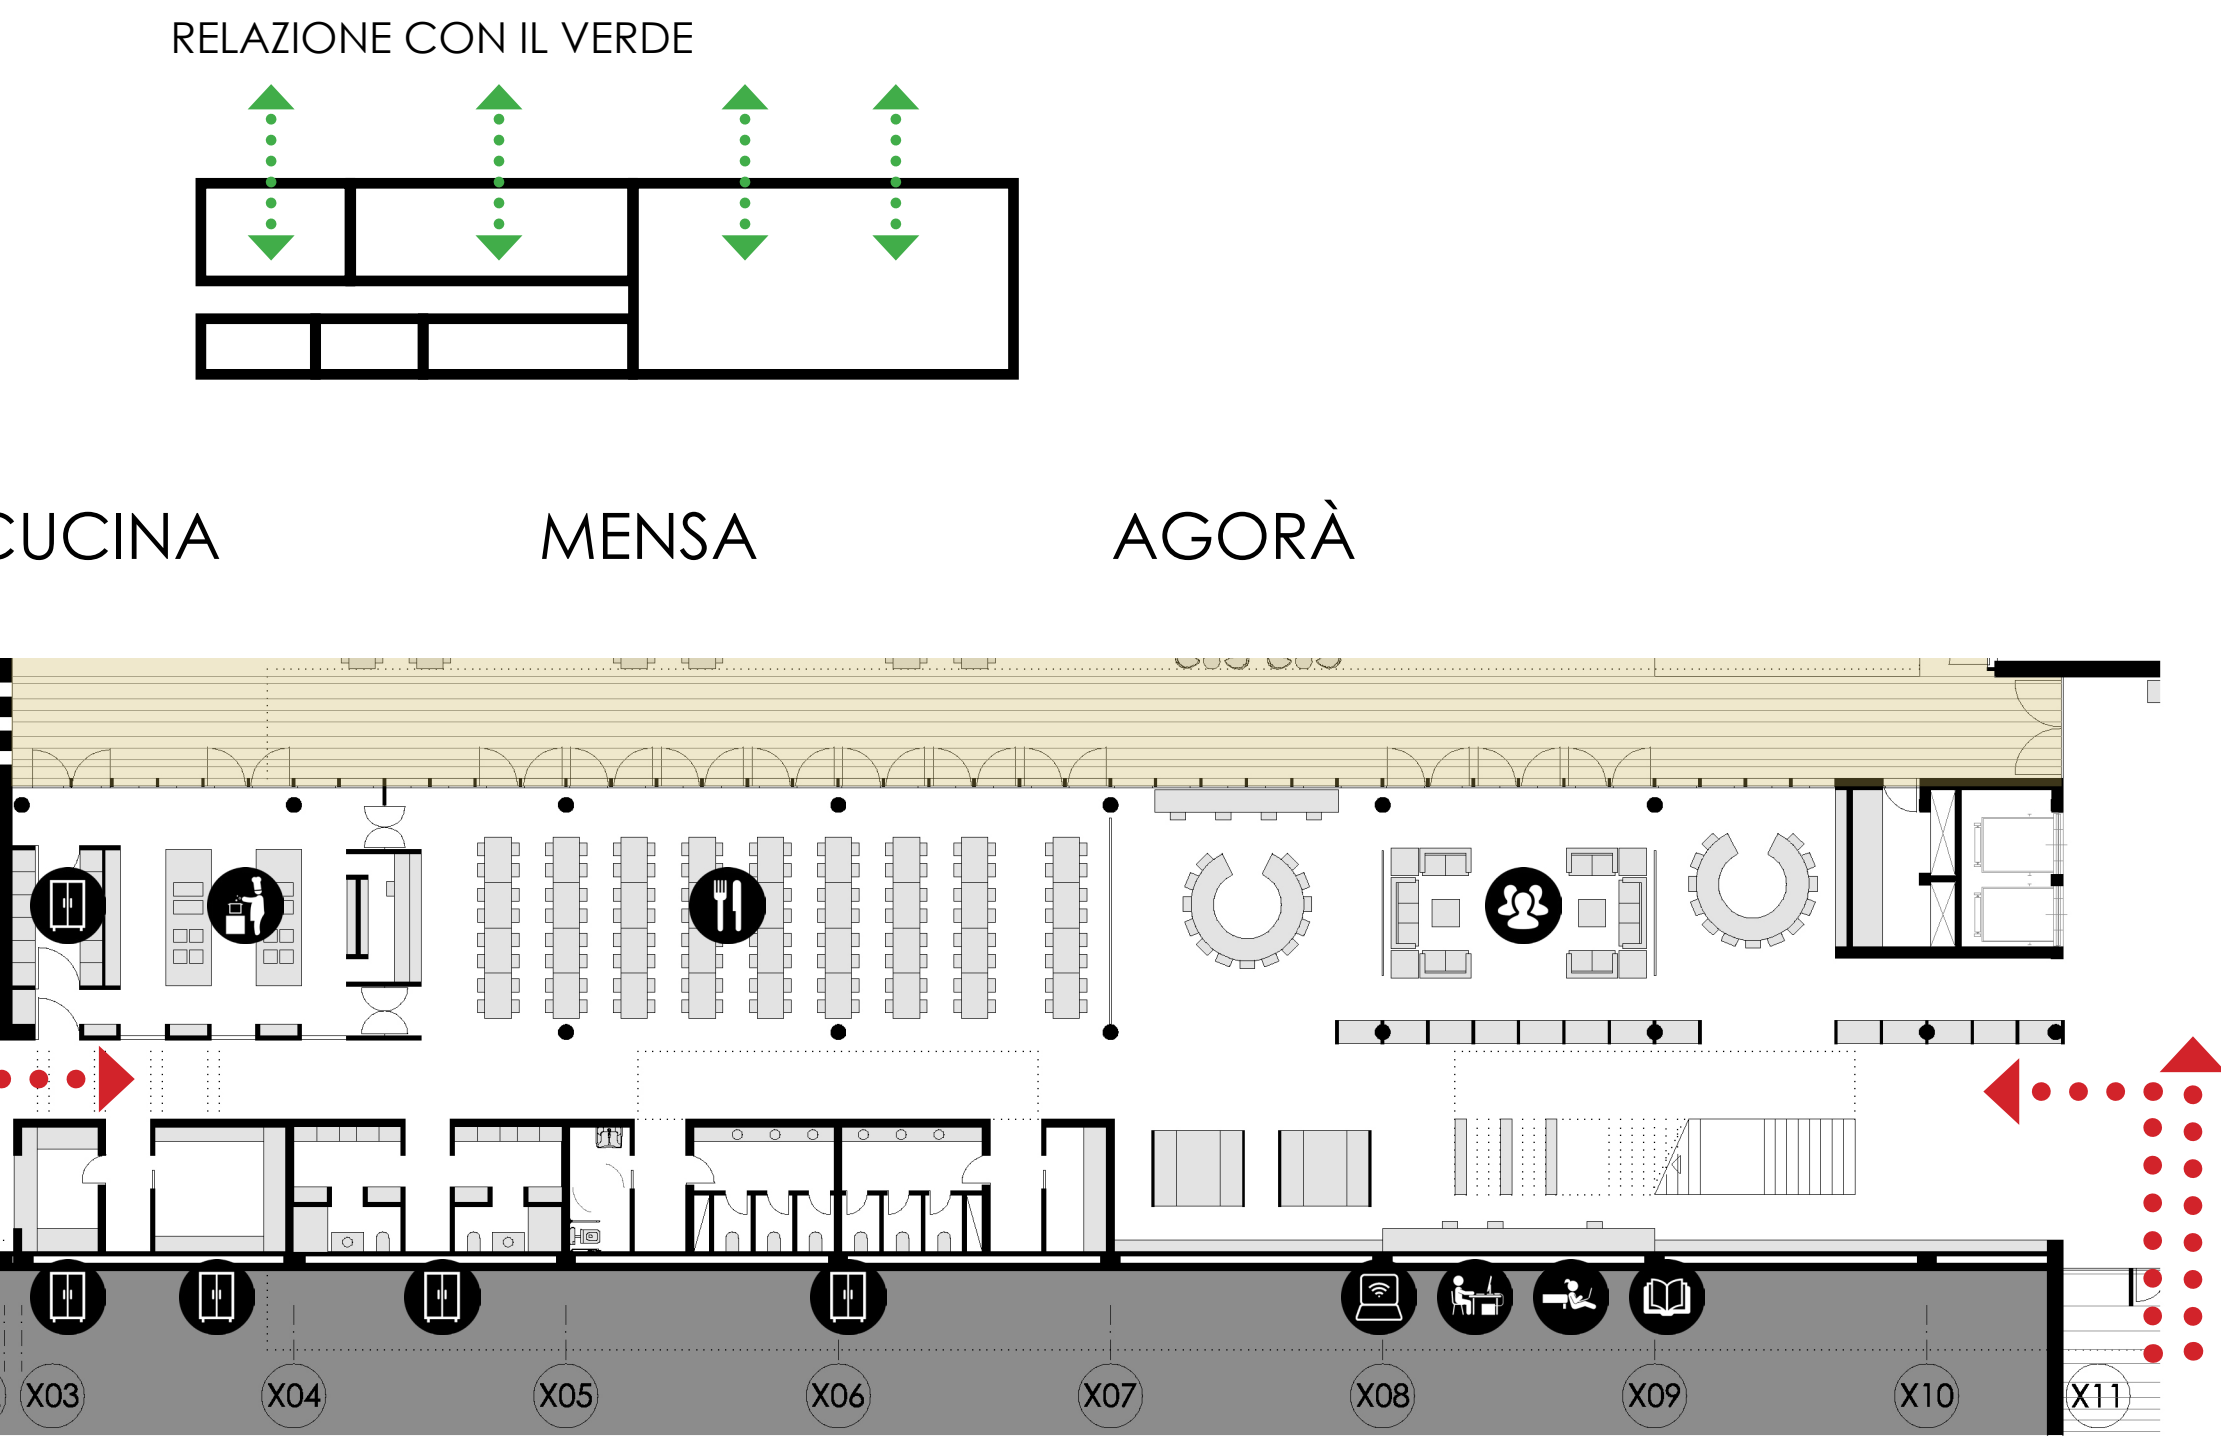

Vista dello spazio Agorà con la libreria e la scala di accesso al cluster della scuola secondaria