






Planimetria piano terra, Scala 1:200

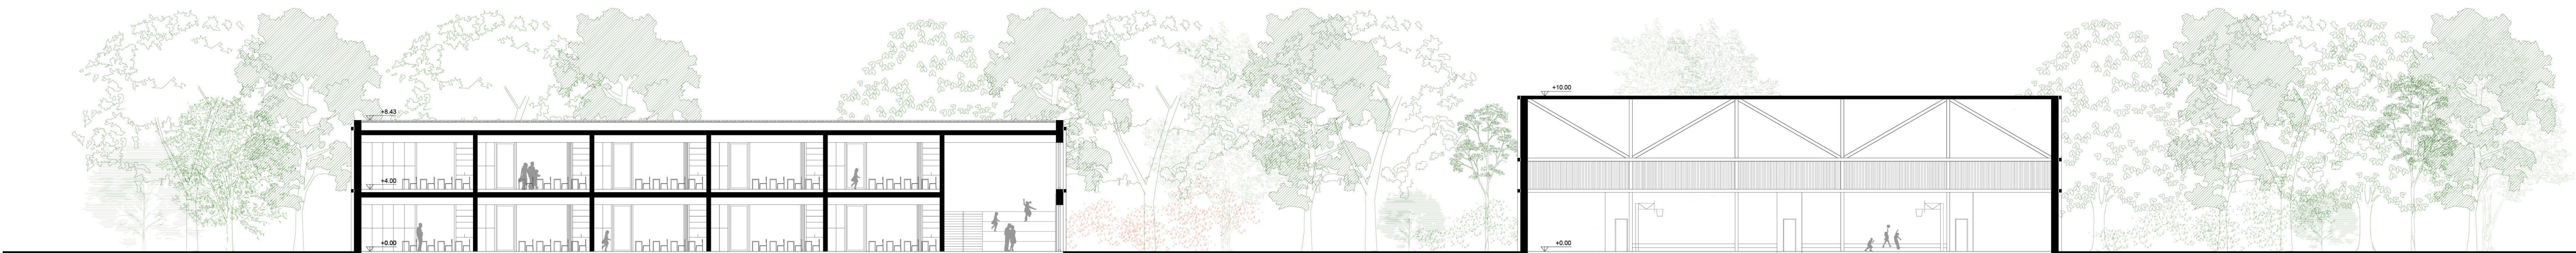

Sezione A-A, Scala 1:200

PROGRAMMA FUNZIONALE PIANO TERRA

EDIFICIO A - PALESTRA		EDIFICIO D - SCUOLA PRIMARIA	
Palestra 500.00 mq		Attività normali 290.00 mq	
Servizi 161.00 mq		Attività intercorso 115.00 mq	
Locali tecnici 7.00 mq		Attività integrative 173.40 mq	
EDIFICIO B - MULTIFUNZIONALE		Biblioteca insegnanti 57.00 mq	
Mensa 180 mq		Servizi 53.75 mq	
Servizi igienici 27.45 mq		Locali tecnici 34.00 mq	
Servizi igienici 27.45 mq		Distribuzione 13.85 mq	
Auditorium - Emeroteca 30.00 mq			
Caffetteria 56.00 mq			
Locali tecnici 24.55 mq			
EDIFICIO C - SCUOLA DELL'INFANZIA		EDIFICIO E - SCUOLA SECONDARIA	
Attività ordinate 290.30 mq		Attività normali 175.00 mq	
Ingresso e Agorà, attività libere 227.80 mq		Attività speciali 111.00 mq	
Atelier 16.00 mq		Attività integrative 115.00 mq	
Attività pratica 160.30 mq		Uffici 167.00 mq	
Uffici Assistenza 28.00 mq		Biblioteca alunni 22.00 mq	
Servizi assistenza 36.90 mq		Servizi 29.00 mq	
Mensa 50.00 mq		Locali tecnici 32.50 mq	
Servizi Mensa 84.50 mq		Distribuzione 18.50 mq	
Locali tecnici 9.70 mq			

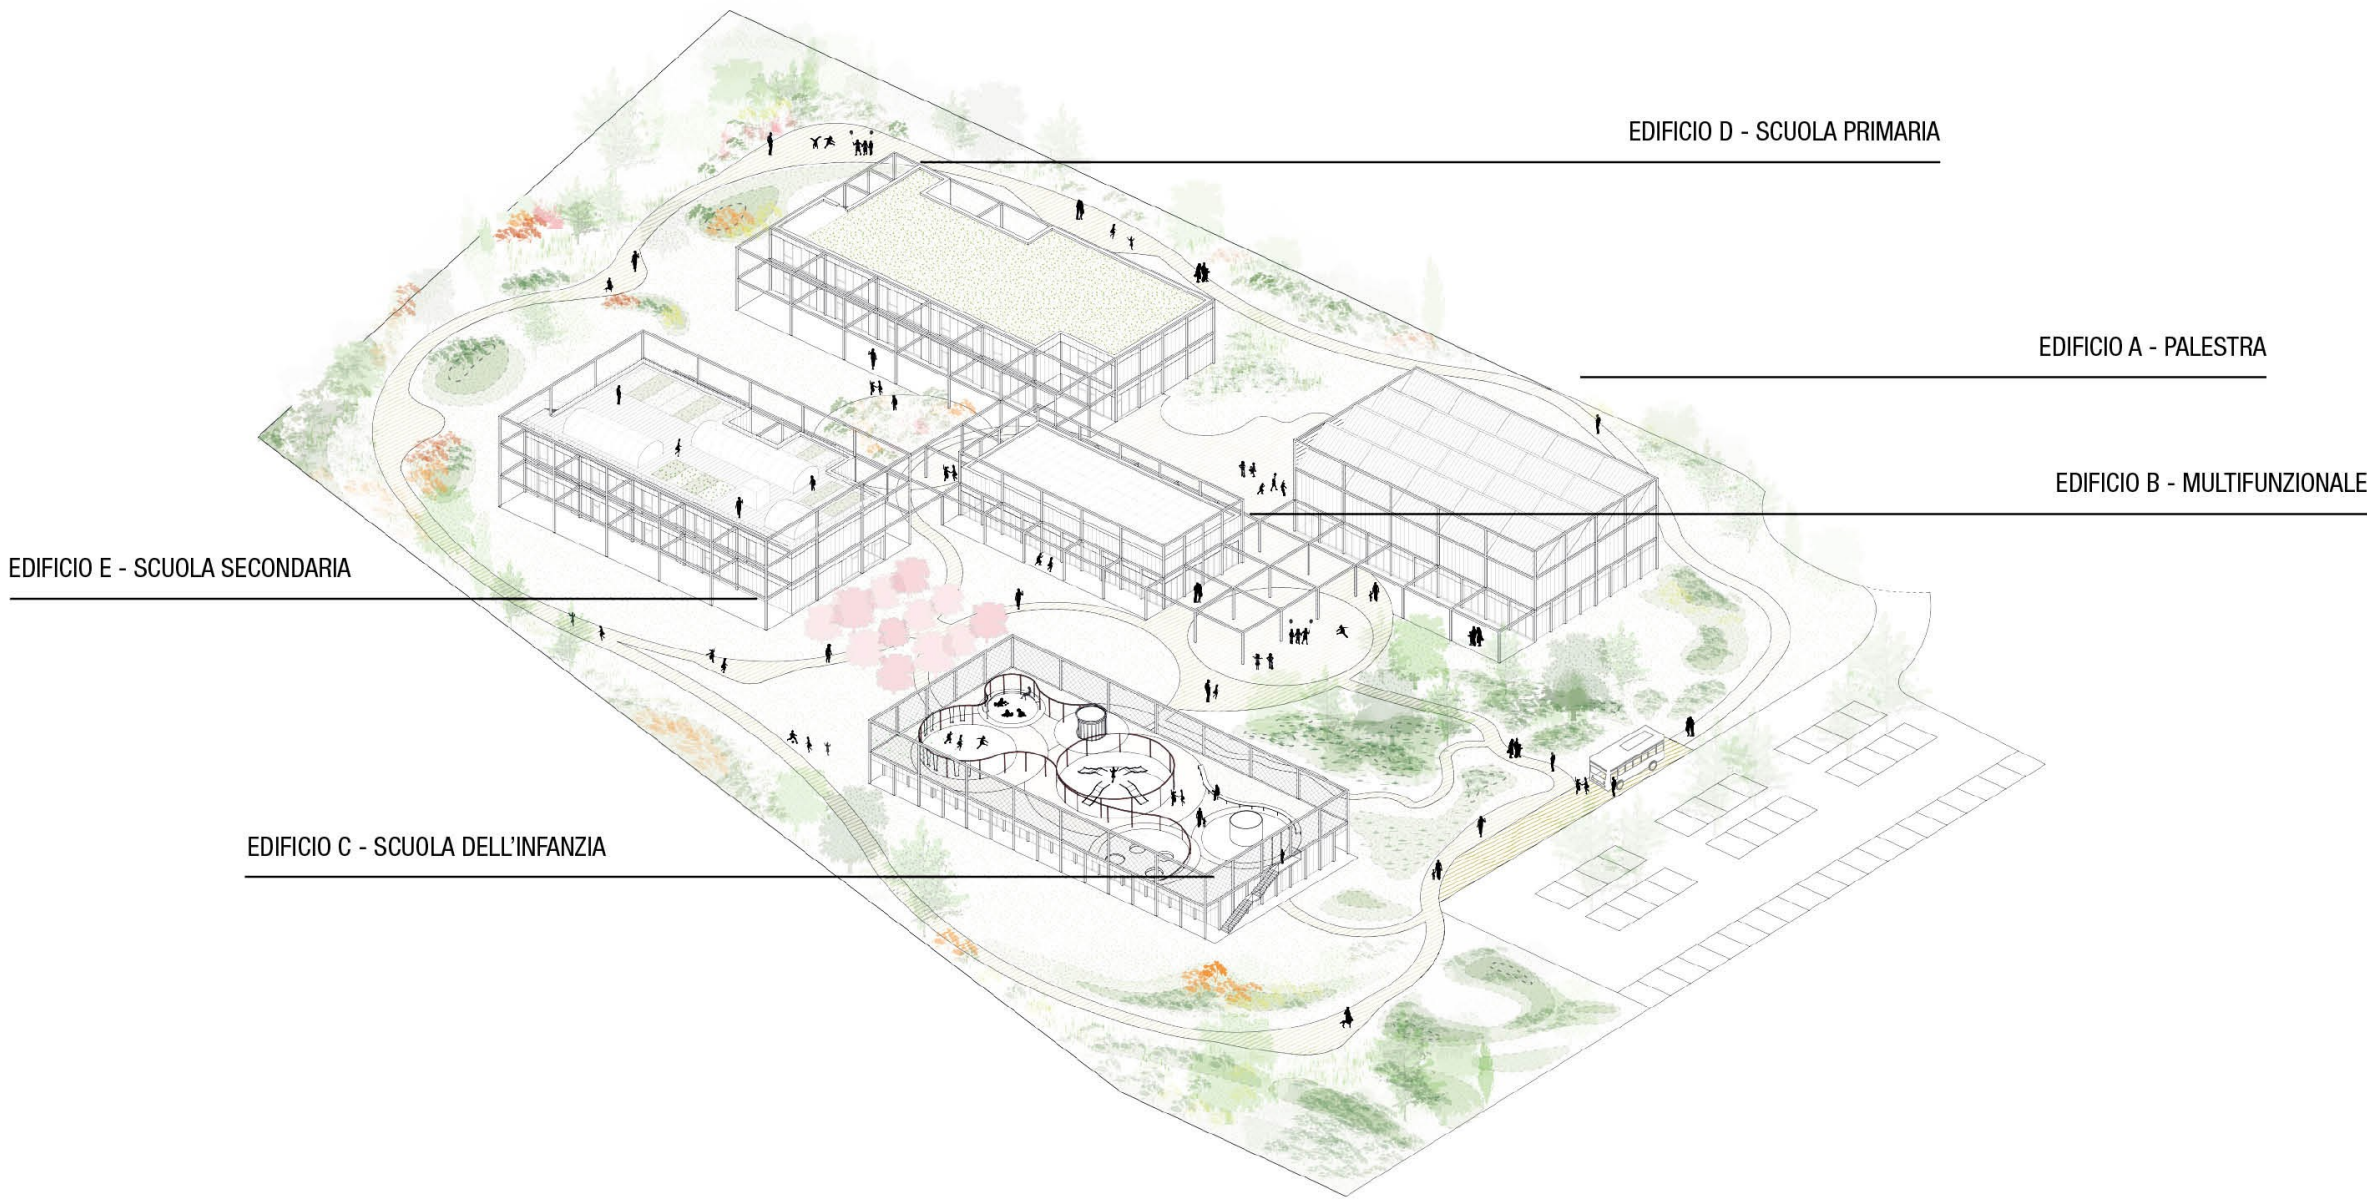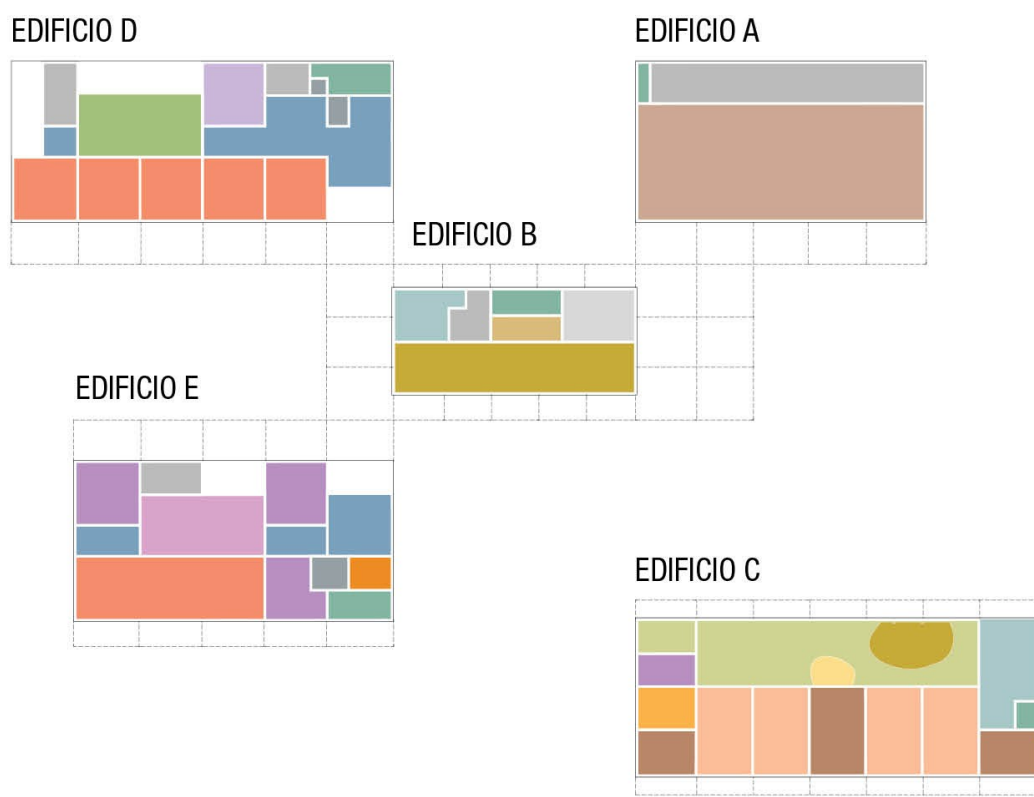

Assonometria generale

QUANTITÀ DI PROGETTO - Superfici nette piano terra

EDIFICIO A PALESTRA		EDIFICIO B MULTIFUNZIONALE		EDIFICIO C SCUOLA INFANZIA	
A.1 Palestra	567.50 mq	B.1 Mensa	173.25 mq	C.1 Bussola d'ingresso	23.40 mq
A.2 Infermeria	12.00 mq	B.2 Cucina	23.50 mq	C.2 Agorà	189.00 mq
A.3 Magazzino	13.74 mq	B.3 Caffetteria	11.50 mq	C.3 Atelier	15.80 mq
A.4 Deposito	18.65 mq	B.4 Auditorium - Emeroteca	49.00 mq	C.4 Aula "Home Base"	66.00 mq
A.5 Spogliatoio femminile / squadra	13.00 mq	B.5 Servizi igienici	23.10 mq	C.5 Spogliatoio	12.85 mq
A.6 Spogliatoio insegnanti / allenatore ...	5.75 mq	B.6 Spogliatoi	9.80 mq	C.6 Servizi igienici	13.50 mq
A.7 Spogliatoio maschile / squadra	13.00 mq	B.7 Deposito	8.80 mq	C.7 Deposito	5.60 mq
A.8 Spogliatoio disabili	5.00 mq	B.8 Locale tecnico	11.80 mq	C.8 Uffici assistenti	23.65 mq
A.9 Servizi visitatori	9.00 mq			C.9 Lavanderia	4.00 mq
A.10 Spalti	15.84 mq			C.10 Spogliatoi e servizi	27.70 mq
		EDIFICIO E SCUOLA SECONDARIA		C.11 Mensa	47.20 mq
		E.1 Atrio agorà	72.80 mq	C.12 Cucina	40.00 mq
		E.2 Aula "Home base"	50.80 mq	C.13 Deposito	8.00 mq
		E.3 Atelier dell'arte	99.00 mq	C.14 Spogliatoi	20.00 mq
		E.4 Area accoglienza	24.00 mq	C.15 Locale tecnico	7.60 mq
		E.5 Postazioni individuali	23.15mq		
		E.6 Biblioteca insegnanti	57.00 mq		
		E.7 Ufficio direzione	45.50 mq		
		E.8 Ufficio direzione	36.25 mq		
		E.9 Ufficio direzione	50.50 mq		
		E.10 Servizi igienici	24.70 mq		
		E.11 Locali tecnici	20.40 mq		



Scuola dell'infanzia e frutteto didattico