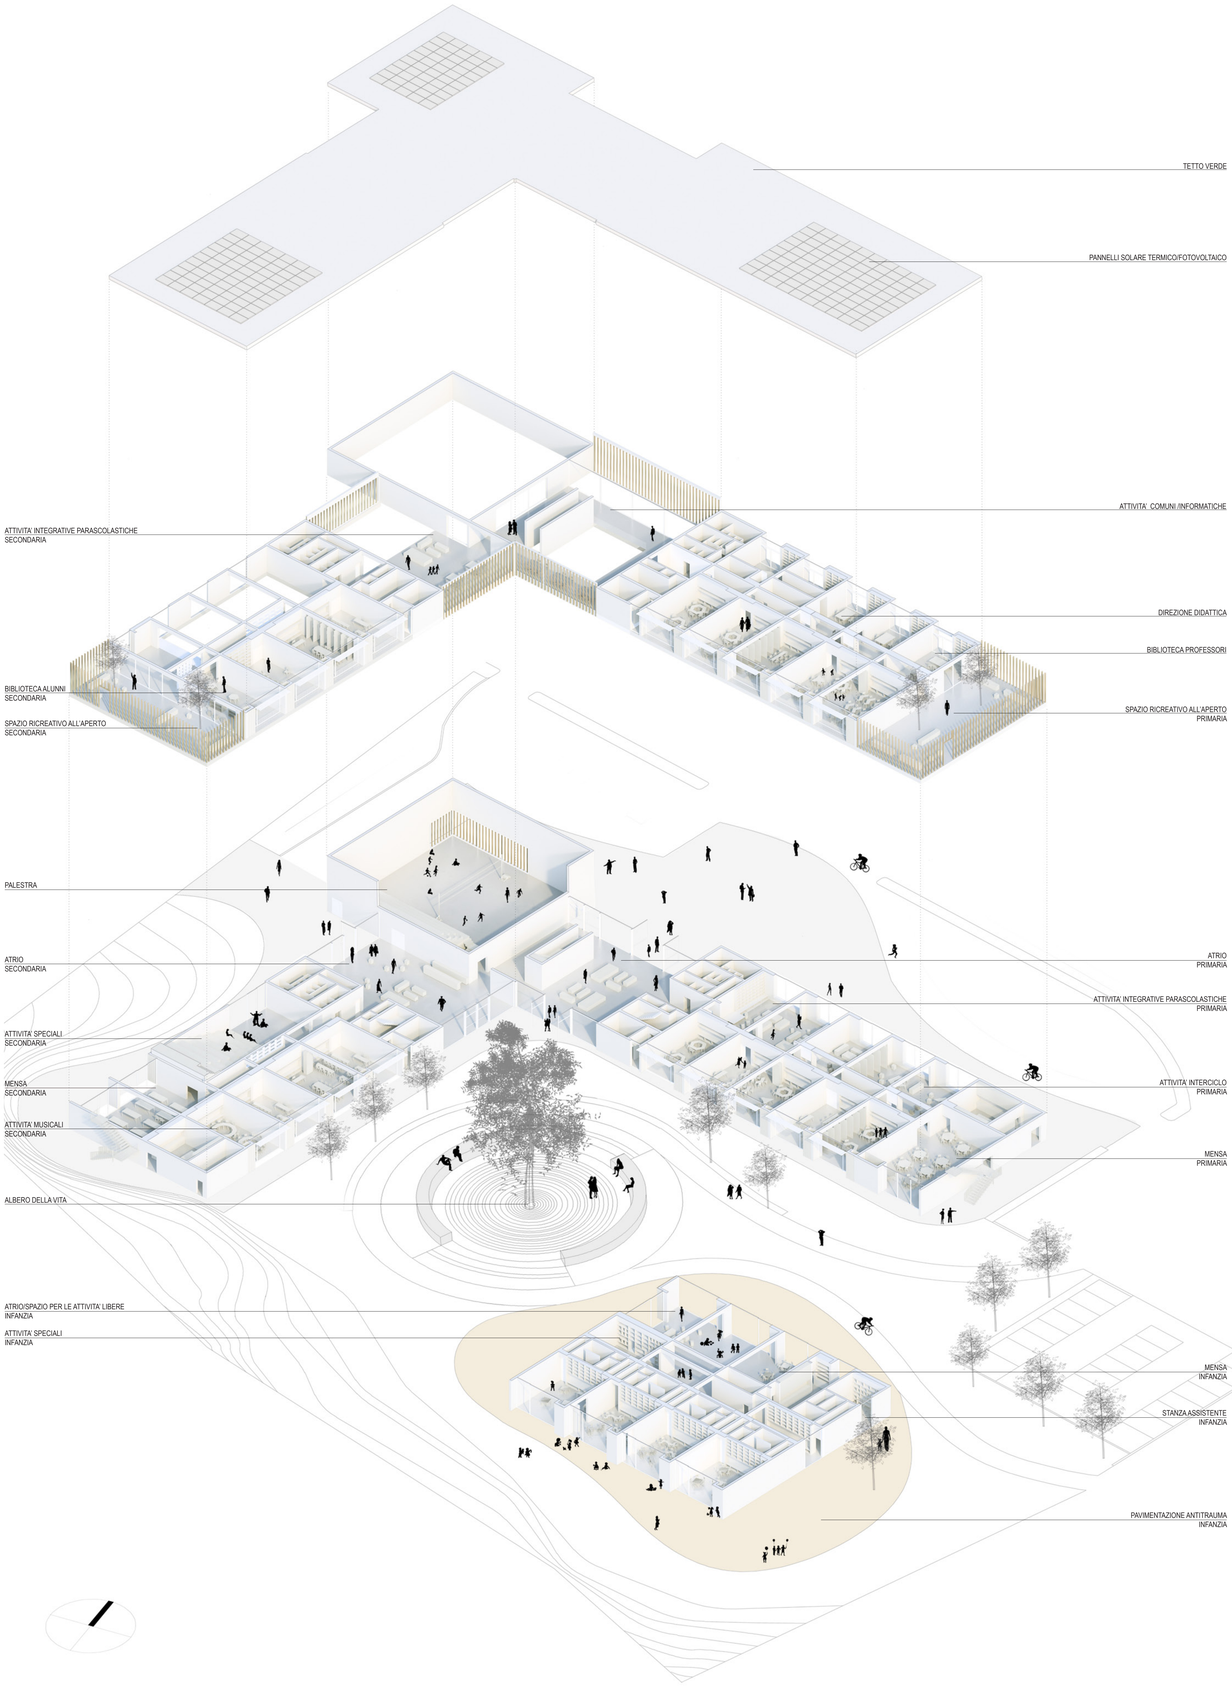

Vista del parco interno

Vista del parco interno lato ingresso asilo

SCHEMI FUNZIONALI

Piano terra

Piano primo

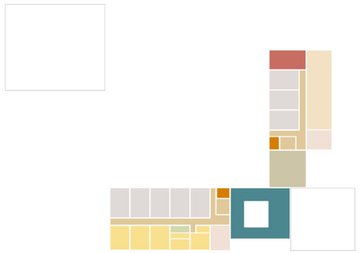

LEGENDA

- AULE
- SERVIZI IGIENICI
- CONNETIVO
- ATTIVITA' SPECIALI
- DEPOSITO
- DIREZIONE DIDATTICA STANZA ASSISTENTE
- LOCALE TECNICO
- CUCINA
- MENSA
- ATRIO / ATTIVITA' LIBERE
- ATTIVITA' MUSICALI
- ATTIVITA' INTERCICLO
- PALESTRA
- BIBLIOTECA ALUNI
- ATTIVITA' COMUNI / INFORMATICHE

FASI COSTRUTTIVE

I FASE

REALIZZAZIONE BLOCCO SCUOLA PRIMARIA, DELL' ATRIO E DELLA PALESTRA ED IL MANTENIMENTO DEL MUSP.

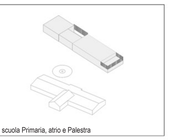

I FASE: scuola Primaria, atrio e Palestra

II FASE

REALIZZAZIONE DELLA SCUOLA SECONDARIA AD INTEGRAZIONE DI QUELLA PRIMARIA, NONCHÉ LA DEMOLIZIONE DEL MUSP.

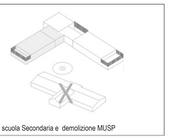

II FASE: scuola Secondaria e demolizione MUSP

III FASE

REALIZZAZIONE DELLA SCUOLA DELL'INFANZIA A COMPLETAMENTO DEL POLO SCOLASTICO

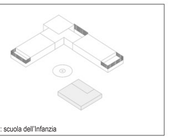

III FASE: scuola dell'Infanzia