



SCUOLA INFANZIA
Verifica delle superficie minime previste

A. Spazi per la didattica	SU scuola infanzia
Attività a tavolino	224 mq
Attività speciali	41 mq
Spazi per attività libere	92 mq
Atrio / attività libere	75 mq *
Spogliatoi	76 mq
Locali, lavabi e servizi igienici	90 mq
Deposito	12 mq
Stanza per l'assistente	20.5 mq
Spogliatoio e servizi igienici	20.5 mq
Piccola lavanderia	7 mq
SU TOTALE A	658 mq
B. Spazi Comuni	
Mensa, cucina, anticucina, ecc	100 mq
SU TOTALE B	100 mq
C. Connettivo e servizi connettivo	
connettivo	92 mq
SU TOTALE C	92 mq
D. Altri spazi	
Locali tecnici	3 mq *
SU TOTALE D	3 mq
SU TOTALE A+B+C+D	853 mq

(*) spazi non richiesti dal programma funzionale

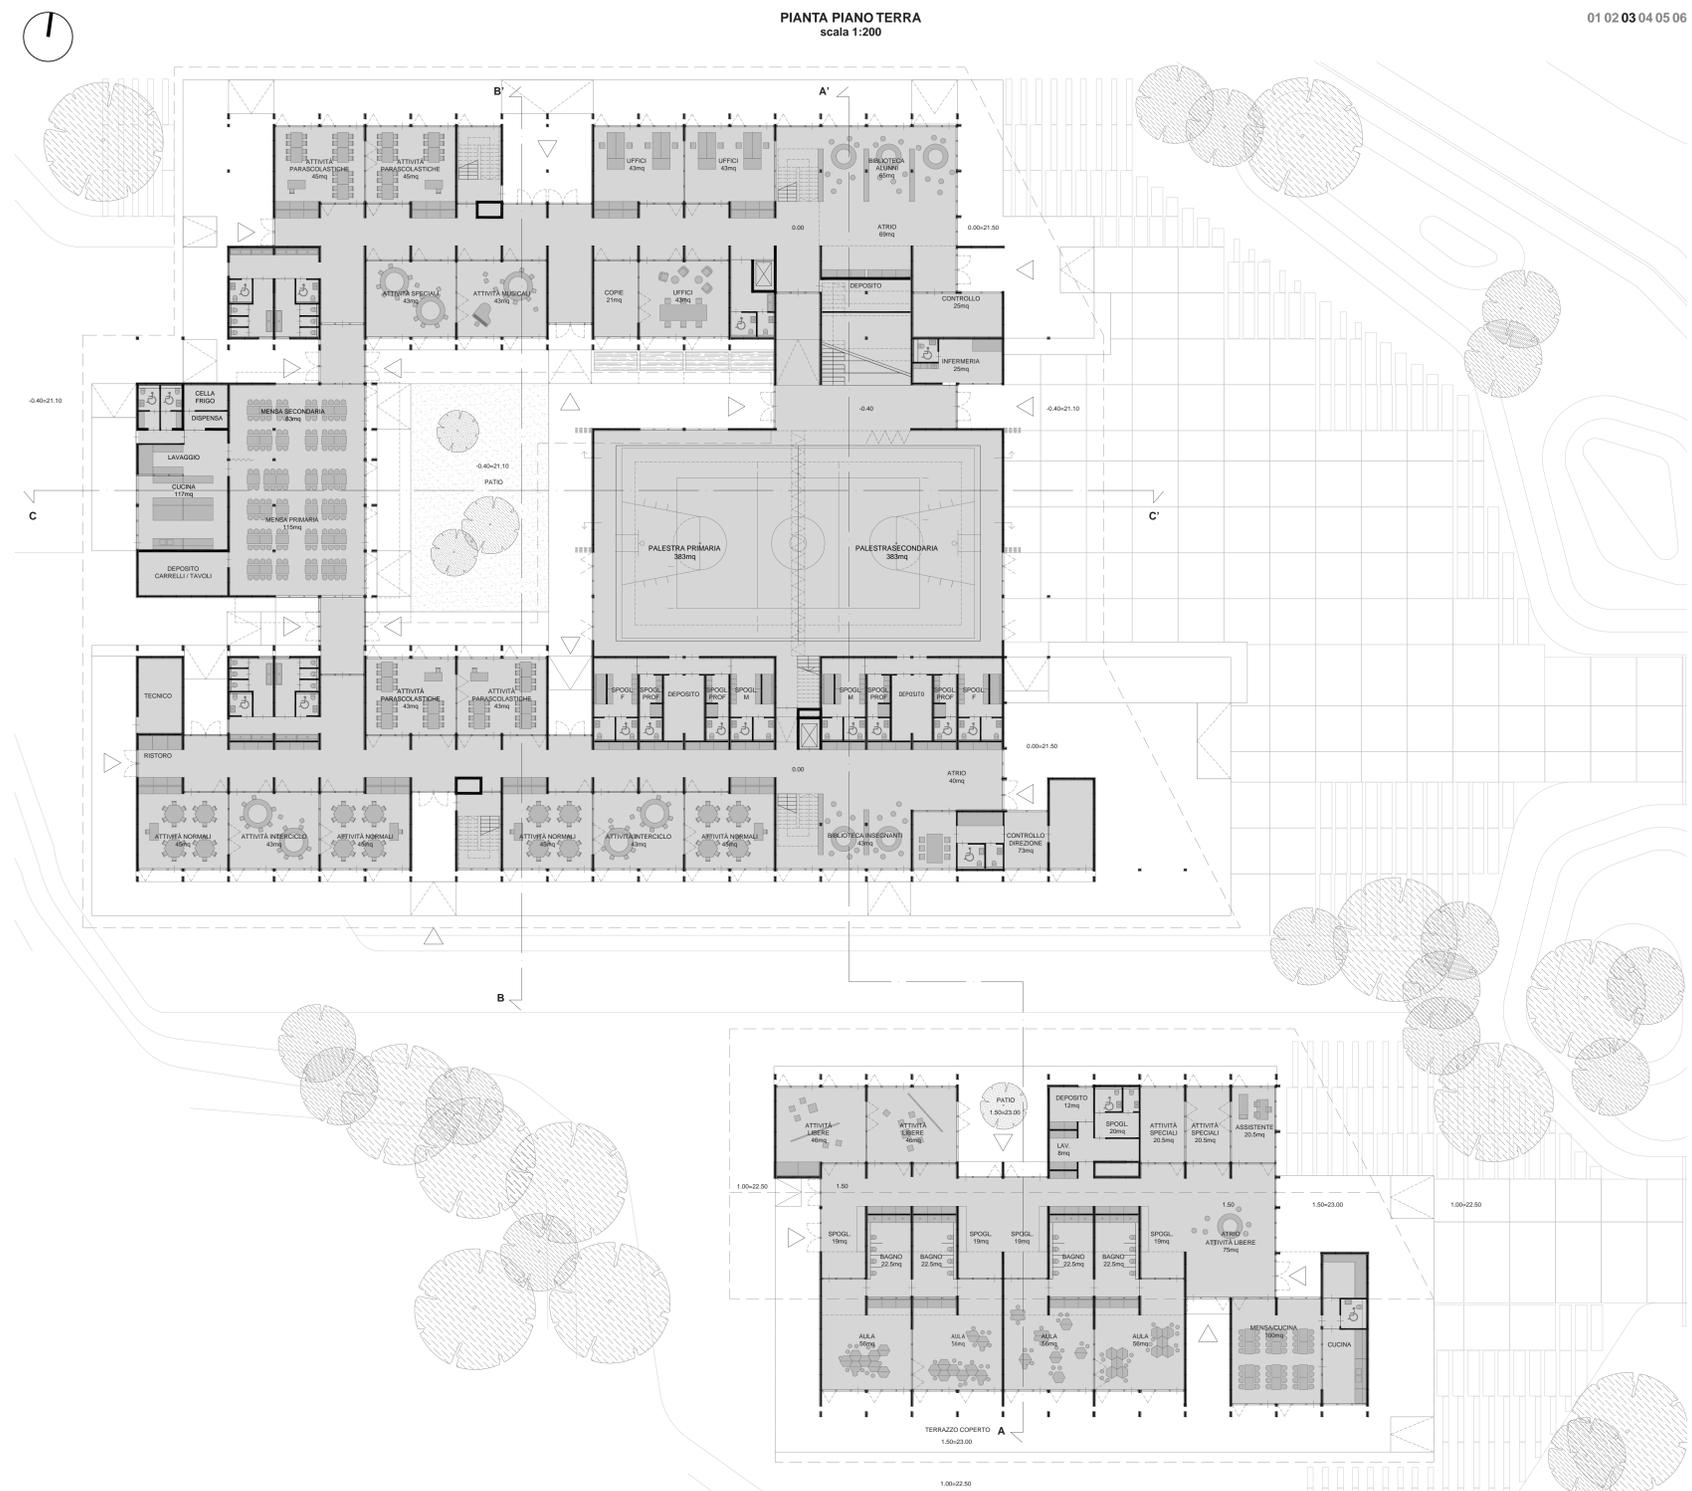

VISTA ESTERNA INGRESSO SCUOLA SECONDARIA PRIMO GRADO

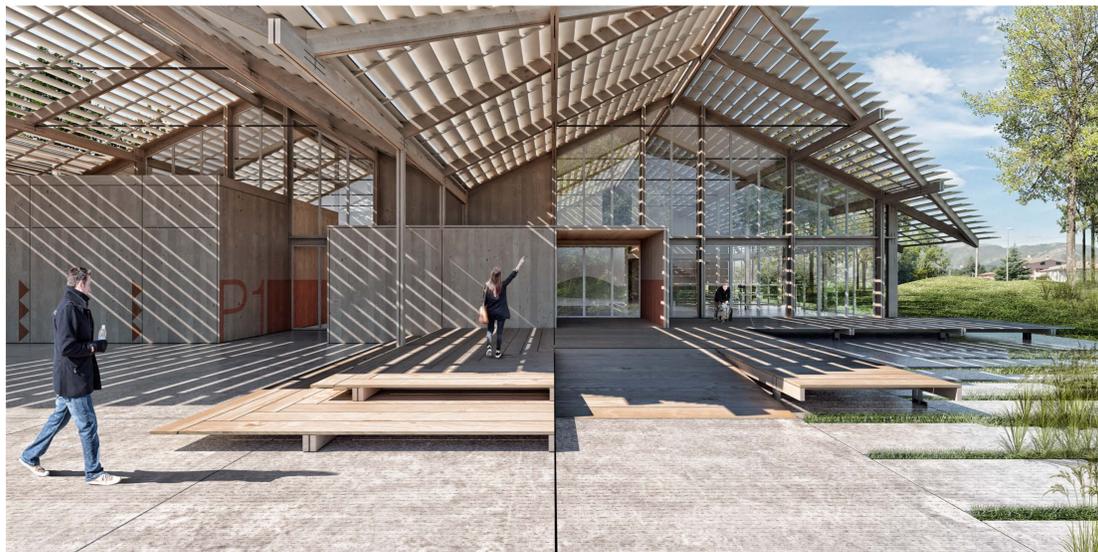

VISTA INTERNA ATRIO SCUOLA SECONDARIA PRIMO GRADO



SEZIONE AA' scala 1:200



PROSPETTO EST scala 1:200

