

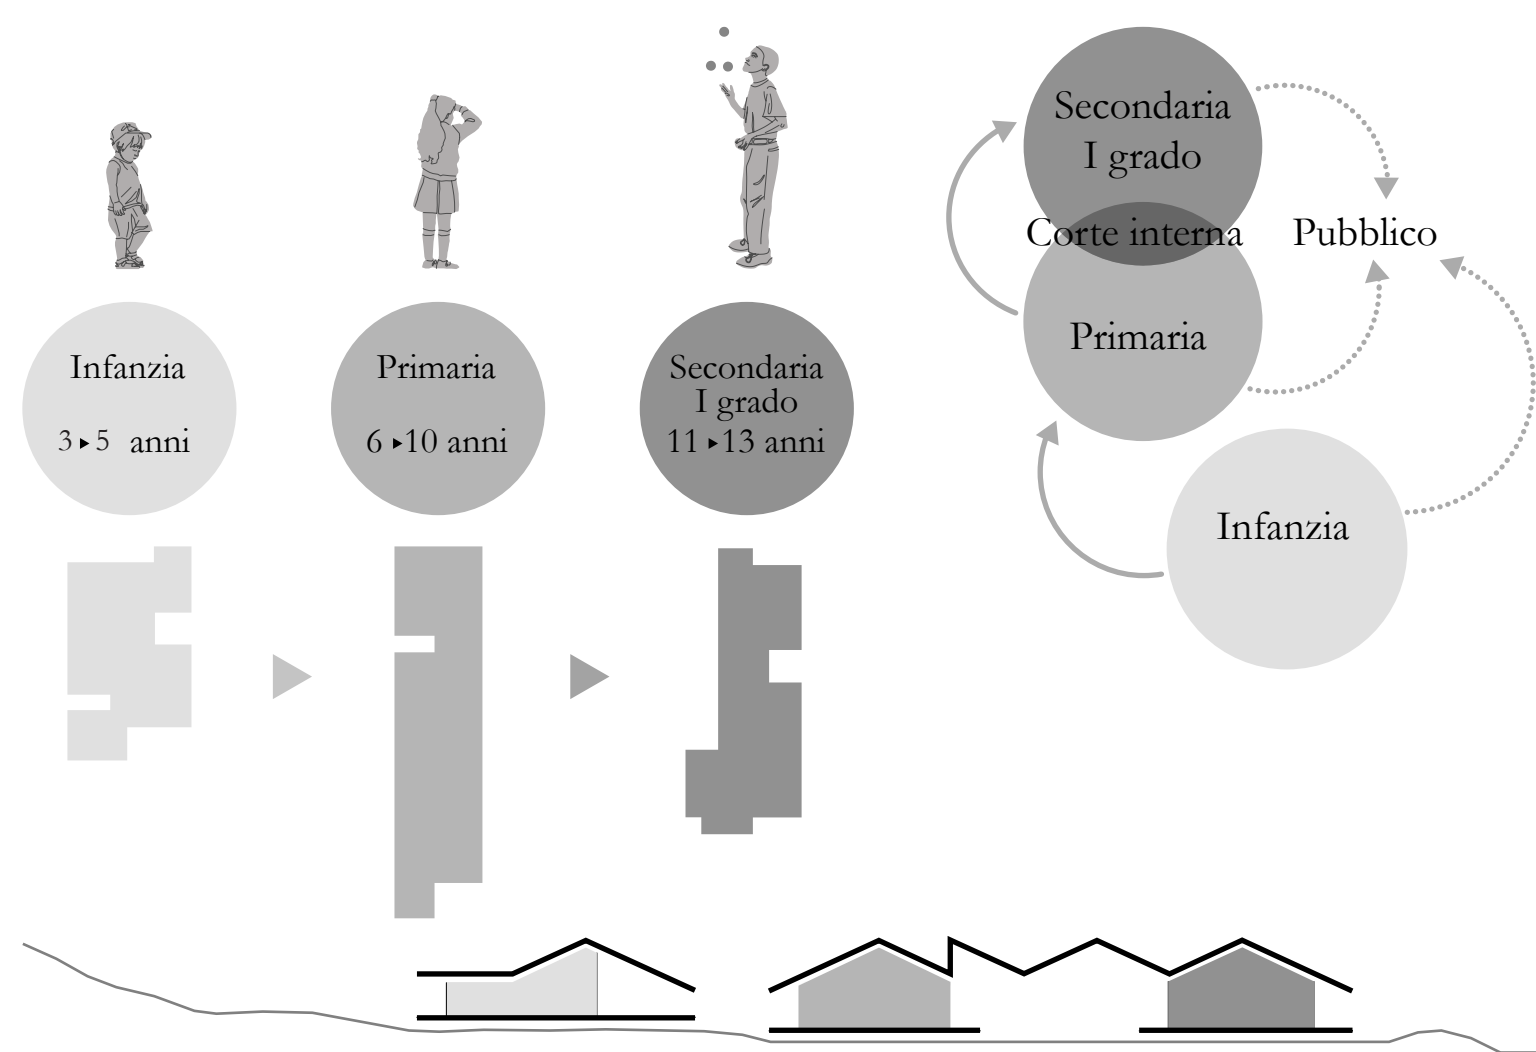
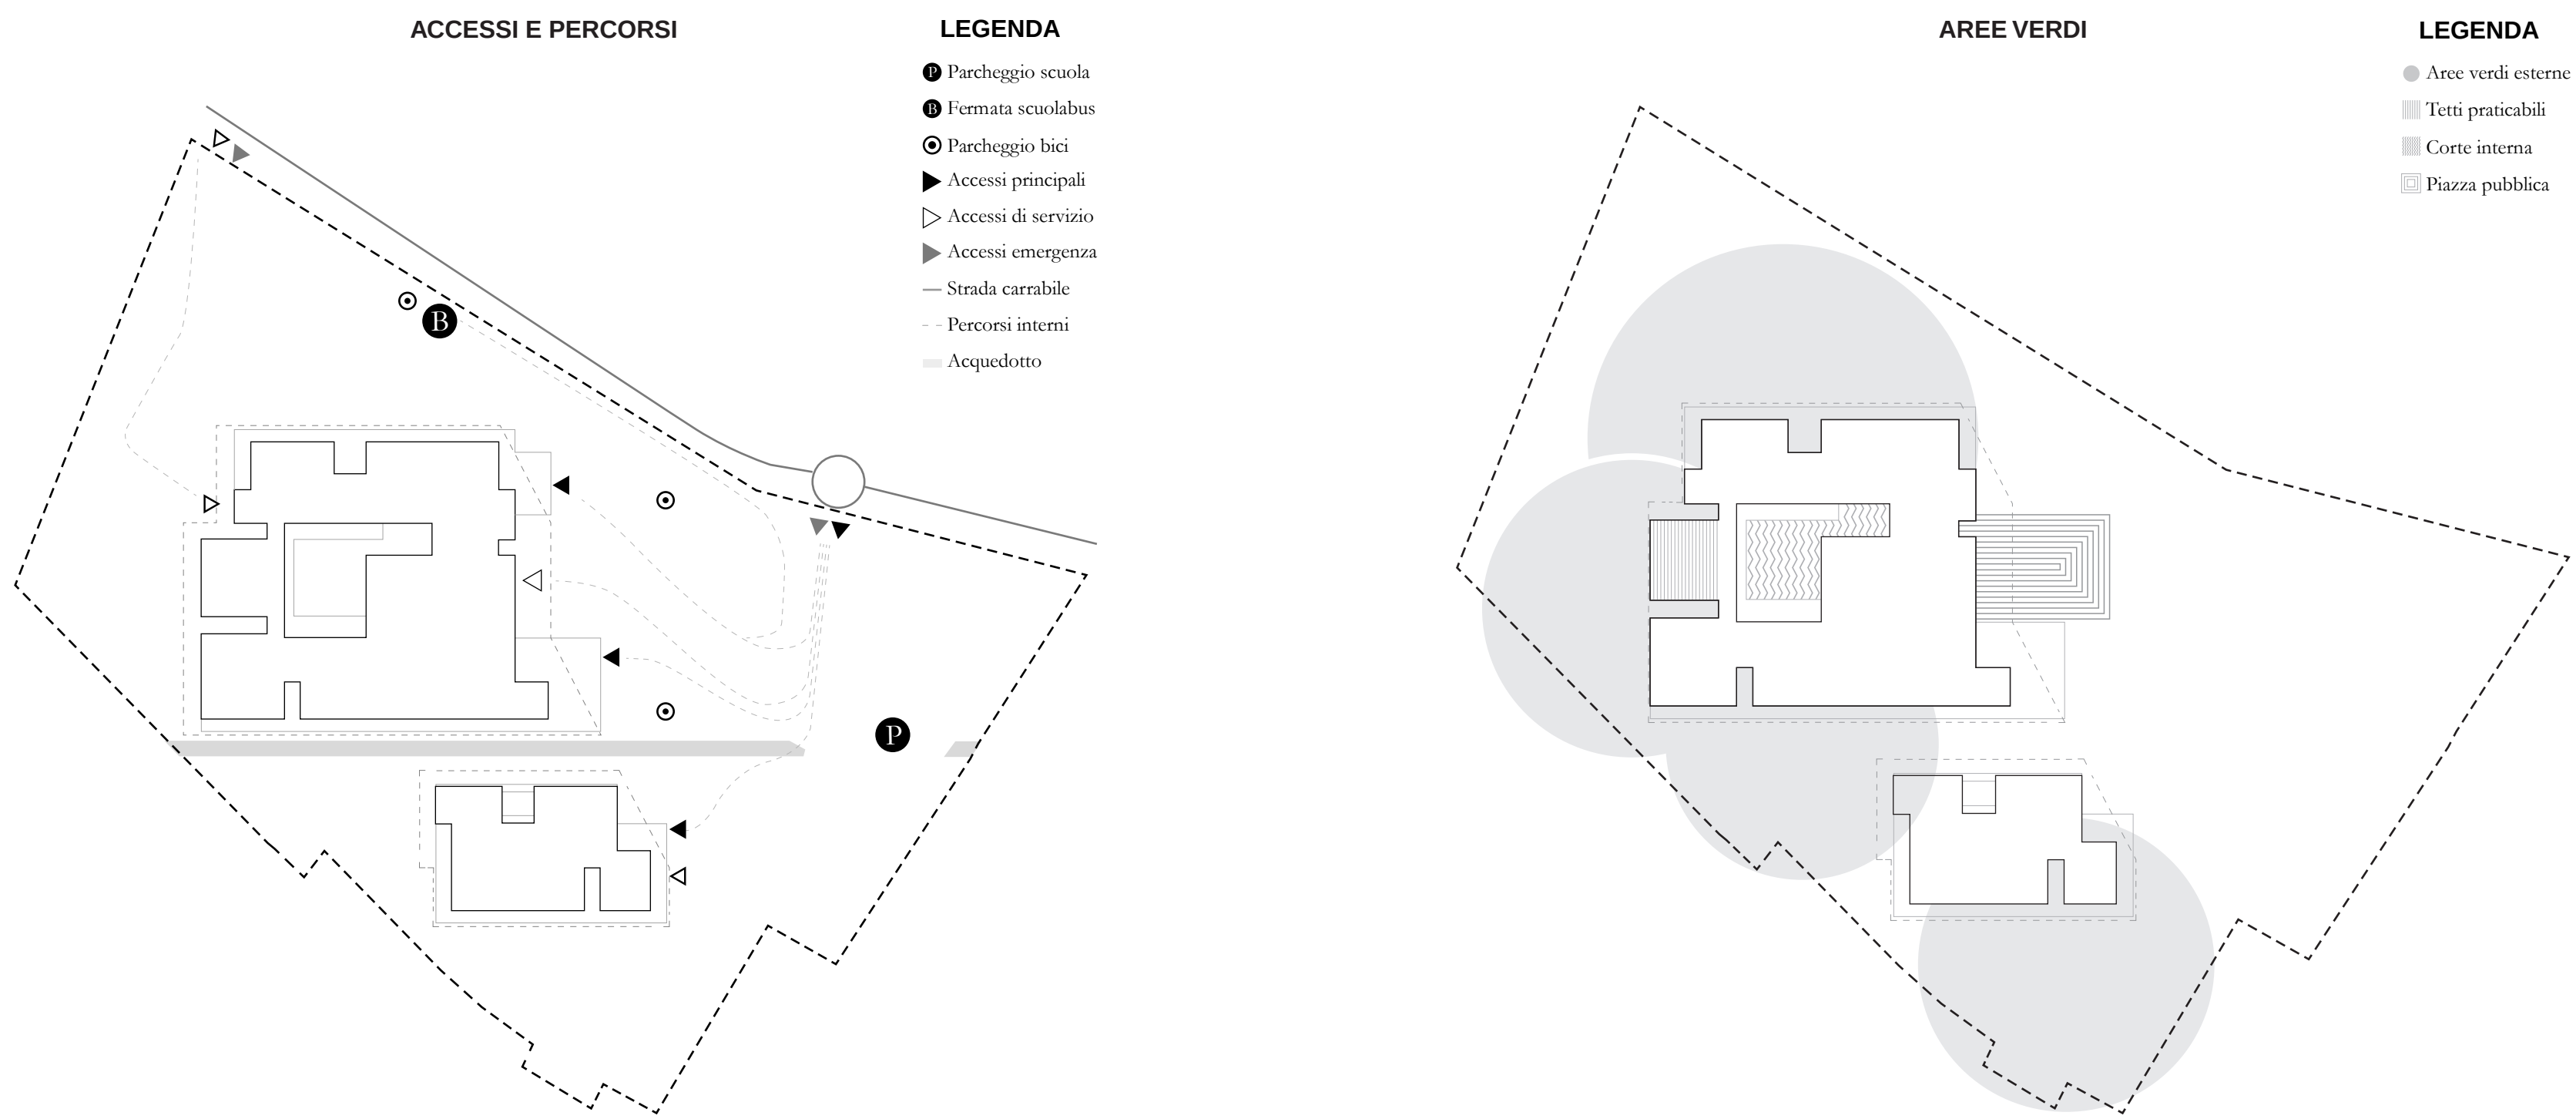
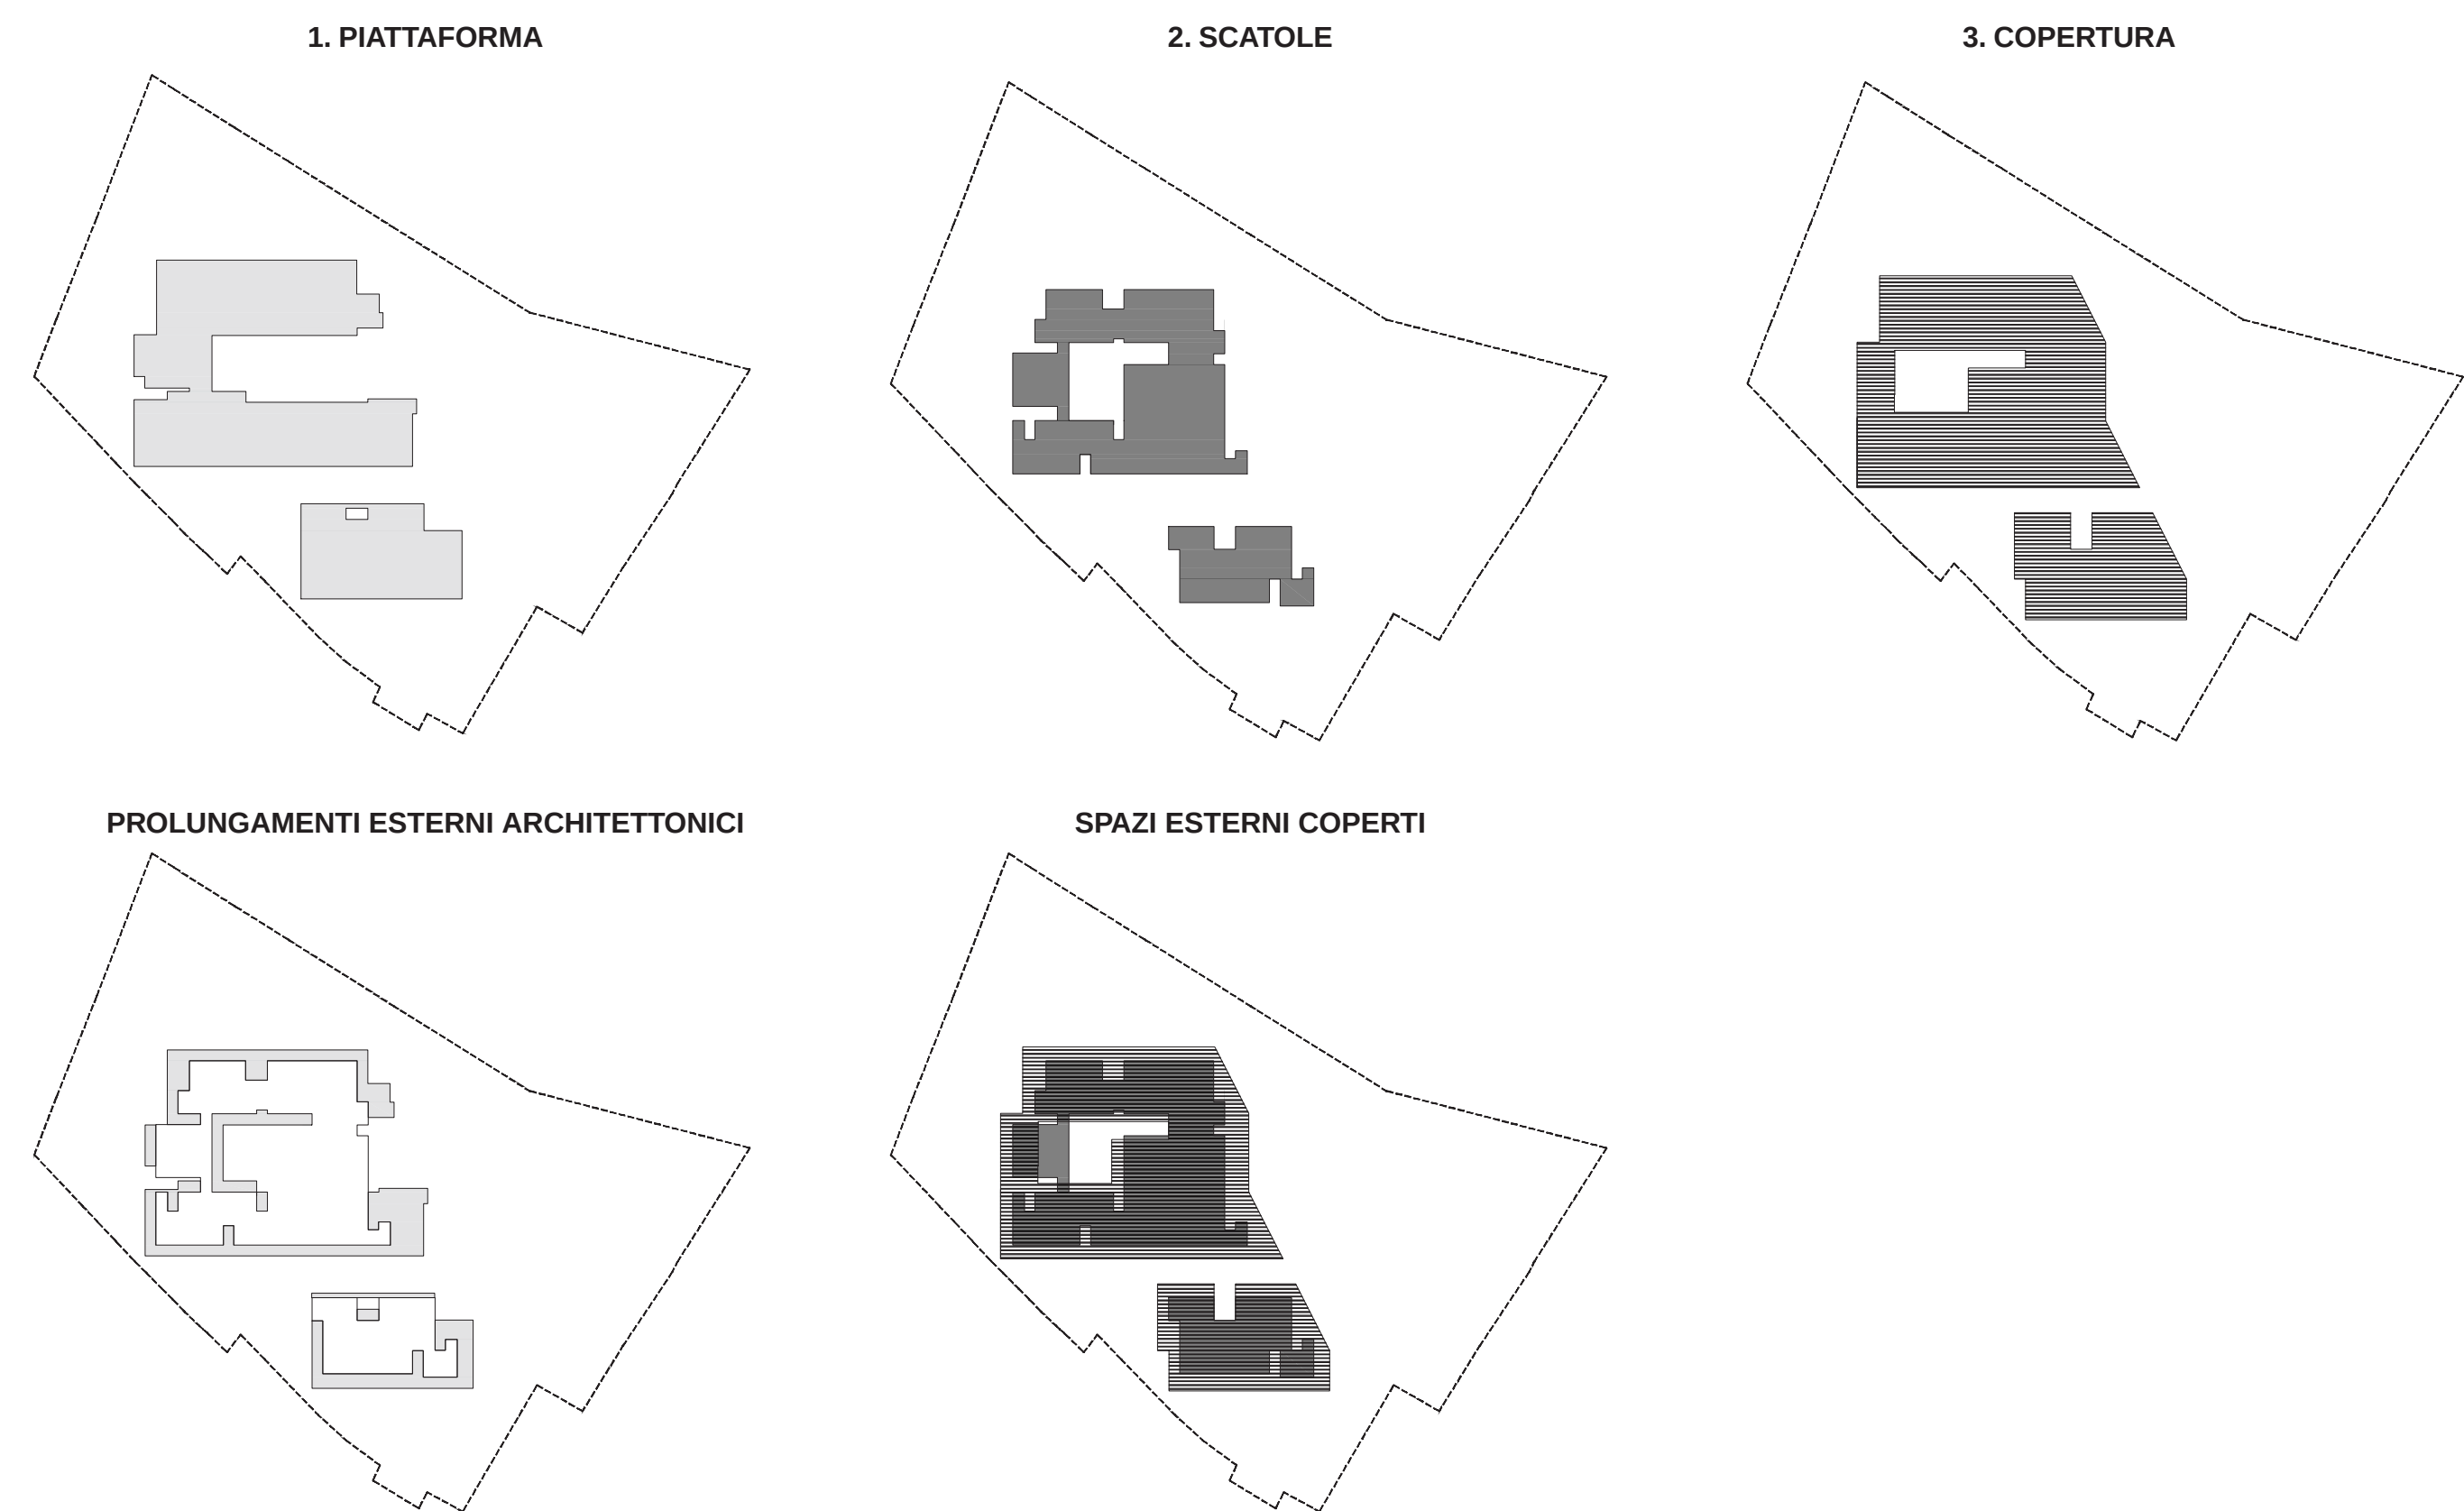
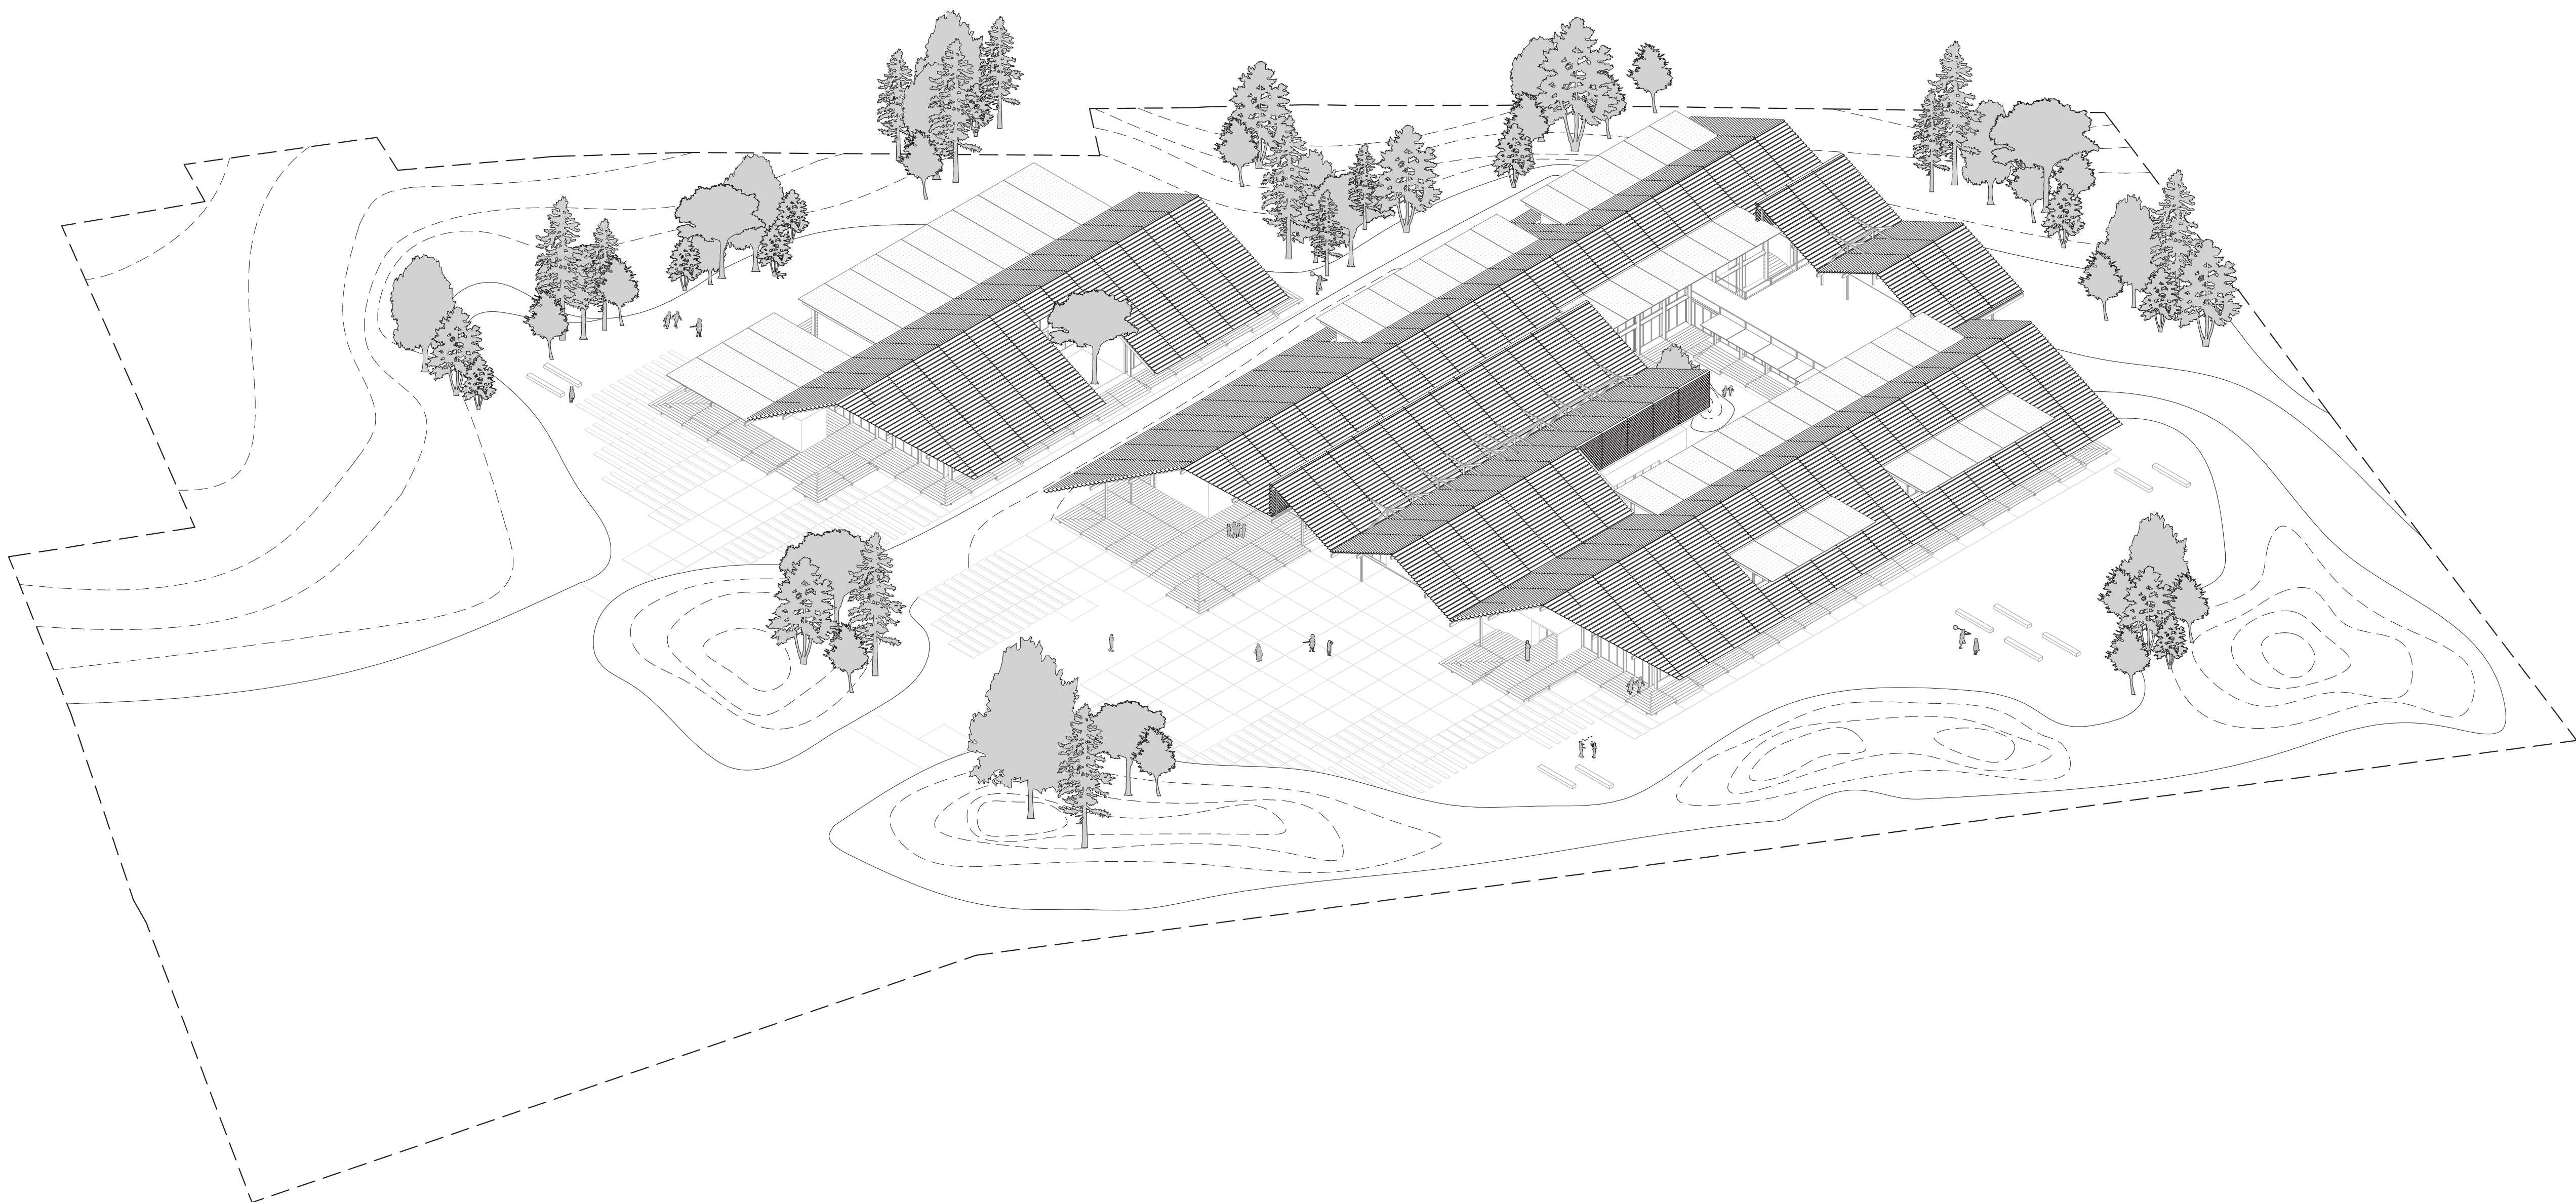


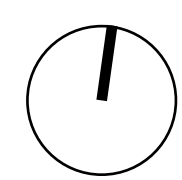

ORARI SCUOLA

Gli spazi comuni della scuola sono pensati per poter essere usufruiti anche dai cittadini per lo svolgimento di attività pubbliche e sociali, in questo modo la scuola resta sempre attiva e si trasforma in uno spazio aperto alla città di cui chiunque può usufruire.

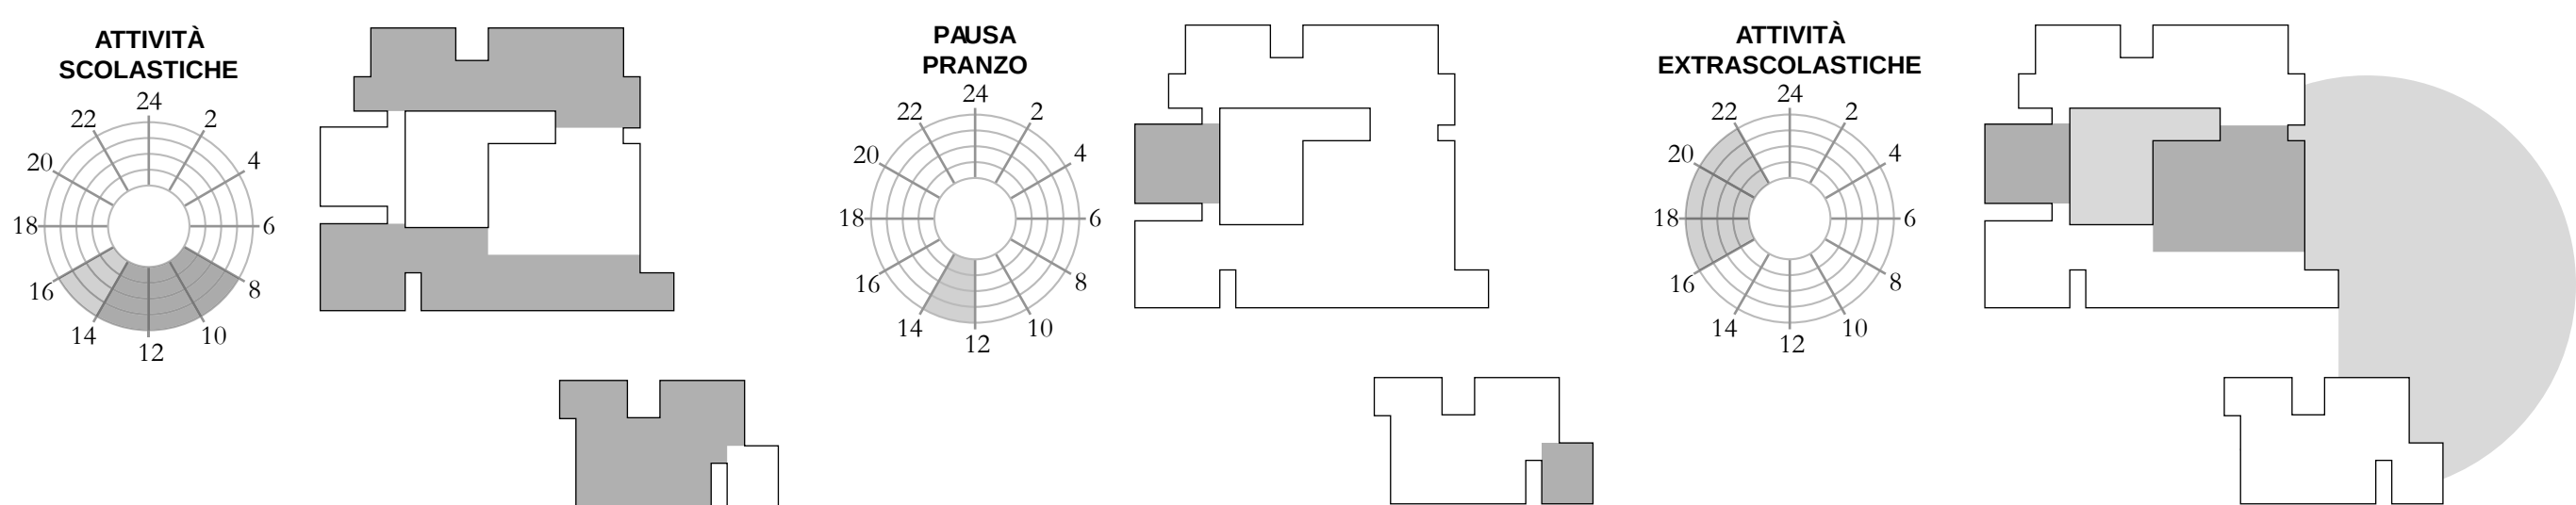

CONCEPT ARCHITETTONICO

L'architettura si sviluppa su tre strati di composizione:

1. **La piattaforma**, leggermente staccata dal terreno che definisce il livello interno delle singole scuole e offre numerosi prolungamenti esterni quali terrazzi coperti.
2. **Le scatole**, ovvero volumi dalle forme semplici ma non sempre lineari. Esse sono appoggiate sulla piattaforma e definiscono una serie di spazi aperti quali corti, piccoli patii, angoli semi chiusi. Il volume della palestra è l'unico spazio che usufruisce dell'interno all'altezza e il cui solaio è in stretta relazione con lo spazio esterno.
3. **La copertura** rappresenta l'elemento unificante e fa percepire le tre scuole come un'unico organismo. Ha un valore architettonico e funzionale ma anche simbolico. La copertura in aggetto crea uno spazio porticato, una soglia dilatata nei confronti del giardino, aperta e continua quale naturale estensione dello spazio interno.

VISTA ESTERNA PIAZZA

