




Le piazze

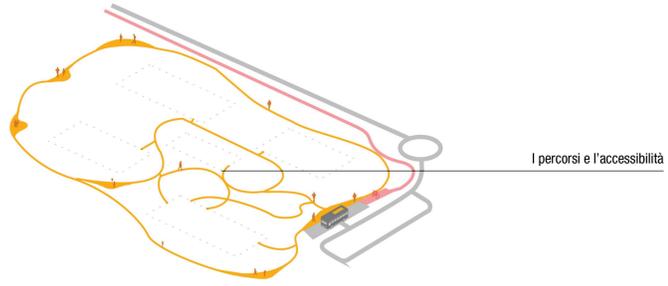

I percorsi e l'accessibilità

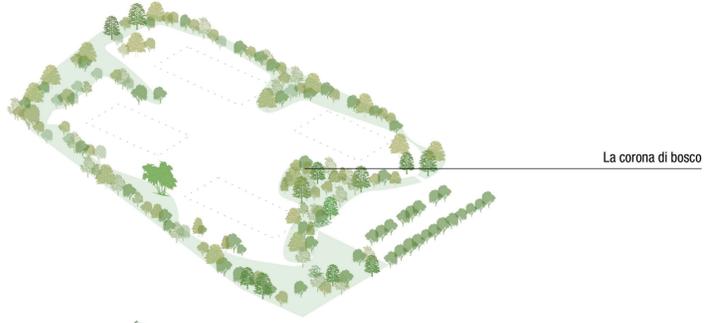

La corona di bosco

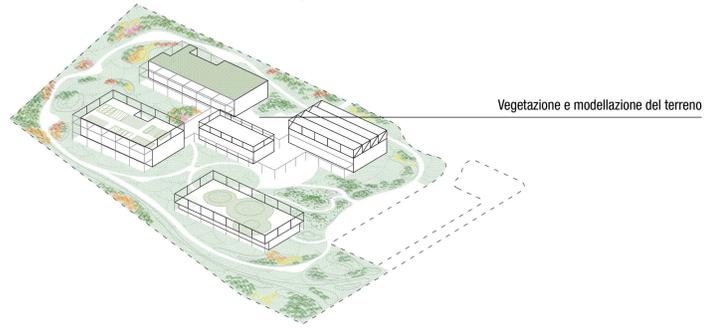

Vegetazione e modellazione del terreno


La stratigrafia degli spazi aperti



Il parco lungo Via Duca degli Abruzzi



L'aula all'aperto

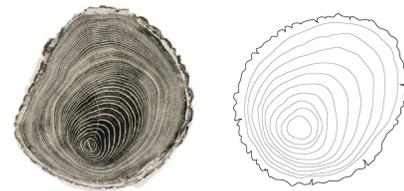

Le cerchie annuali degli alberi



Il progetto del parco riveste un ruolo primario nella strutturazione del nuovo polo scolastico di Sassa dove lo spazio naturale è anch'esso importante come luogo di apprendimento ricco di stimoli e divertimento.
Le cerchie annuali dei tronchi degli alberi si fanno generatori del progetto del landscape come metafora concettuale, come immagine simbolica della crescita dei bambini e formale in cui la passeggiata continua a corona del complesso scolastico si arricchisce di attività ed attrezzature lungo tutto il percorso.

La cornice verde


È l'elemento cardine della fascia esterna della cintura ad anello che, oltre a fare da filtro visivo verso l'esterno e l'area di parcheggio, crea un luogo magico in continua evoluzione in cui la luce, filtrando in differenti modi, contribuisce alla percezione di questo spazio come affascinante, misterioso e generatore di scenografie spettacolari.

Il sistema di percorsi immersi nella vegetazione permetterà di scoprire le diverse variazioni del parco nelle sue forme, colori e materiali che ne determinano la complessità visiva e spaziale.

Il sottobosco


Attraverso la sua fioritura e le loro alternanze e variazioni stagionali permetterà continuamente di scoprire un luogo nuovo e diverso.
Nelle zone aperte ed assolate si costituiranno dei mix erbacei di specie eliofile, mentre nelle aree sotto le fronde degli alberi, specialmente dove questi sono più fitti, i mix erbacei saranno costituiti da specie sciofile tipiche del sottobosco.
La topografia del terreno, attraverso i suoi movimenti, genera un passaggio sempre differente e stimolante. Le sue movimentazioni si plasmano e integrano per diventare palcoscenico di giochi e di attività ricreative integrandosi con gli arredi.

A. IL PARCO

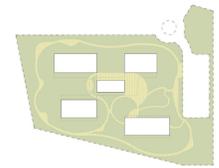

Area verde
Aree e percorsi pavimentati

B. LA CORONA VERDE

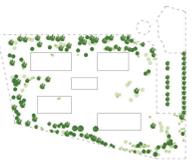

Alberature



Sezione C-C, Scala 1:200