

LA SCUOLA CHE VORREI
NUOVO POLO SCOLASTICO DI SASSA, L'AQUILA



L'idea

Il progetto del nuovo polo scolastico di Sassa si ispira alle strutture a telaio per il gioco dell'arrampicata dei bambini. La metafora del gioco vuole trasmettere valori di libertà e aggregazione sociale come valore fondamentale per una didattica dinamica e innovativa.

STRATEGIE PROGETTUALI


Il progetto propone un intervento misurato che si confronta con il paesaggio attraverso geometrie semplici, l'attenzione alle proporzioni e l'utilizzo di materiali naturali. L'impianto architettonico presenta una conformazione dinamica di volumi indipendenti scomposti nello spazio che garantiscono un rapporto di continuità tra interno ed esterno, tra spazi didattici e corti aperte sul paesaggio naturale.

PROGRAMMA FUNZIONALE

L'intervento è pensato come una nuova centralità, una "fabbrica del sapere" capace di proporre un'offerta diversificata di servizi per Sassa e per le località limitrofe. Il polo scolastico infatti, oltre a concentrare in un'unica area la scuola dell'infanzia, primaria e secondaria attualmente dislocate sul territorio all'interno del MUSP, si pone l'obiettivo di configurarsi come un nuovo brano di città aperto ai cittadini, che diventi un luogo di aggregazione e un punto di riferimento per l'intero territorio. Gli spazi interni pensati come un paesaggio stimolante, in cui lo studente sviluppa la propria autonomia e curiosità. Tutti gli ambienti, formali e informali, favoriscono il coinvolgimento attivo dello studente lasciando spazio alle attitudini e alla creatività individuale.


GLI ELEMENTI DEL PROGETTO

A. I VINCOLI DEL LOTTO

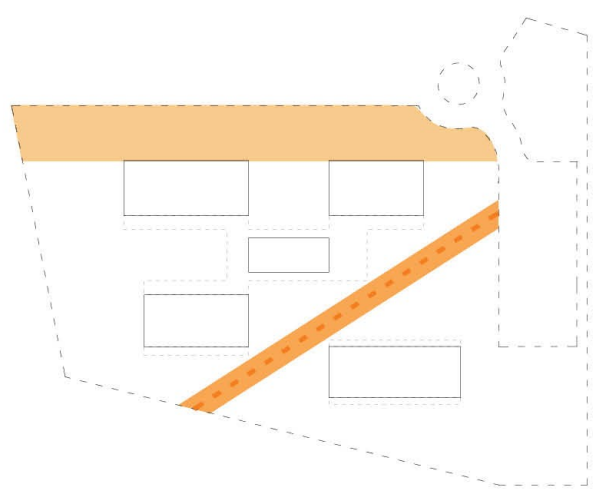


Distacco dal bordo stradale
Fascia di rispetto acquedotto

B. IL SISTEMA DEL COSTRUITO

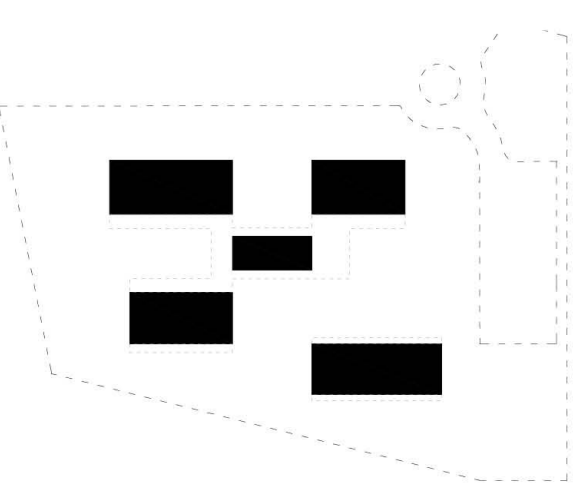

Edifici
Pergolato

C. IL PARCO

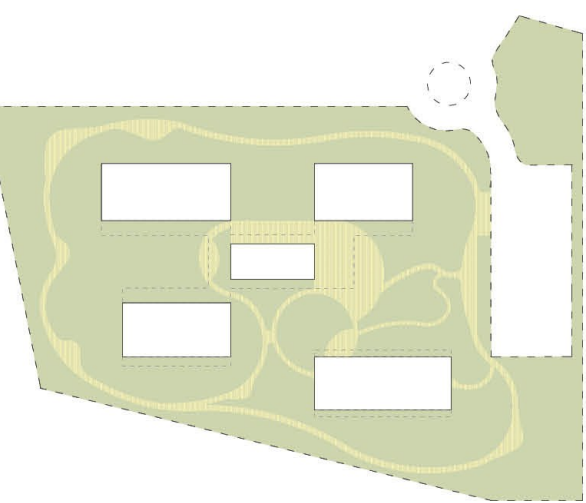

Area verde
Aree e percorsi pavimentati

D. LA CORONA VERDE




Alberature




Planivolumetria generale, Scala 1:500


INQUADRAMENTO URBANO

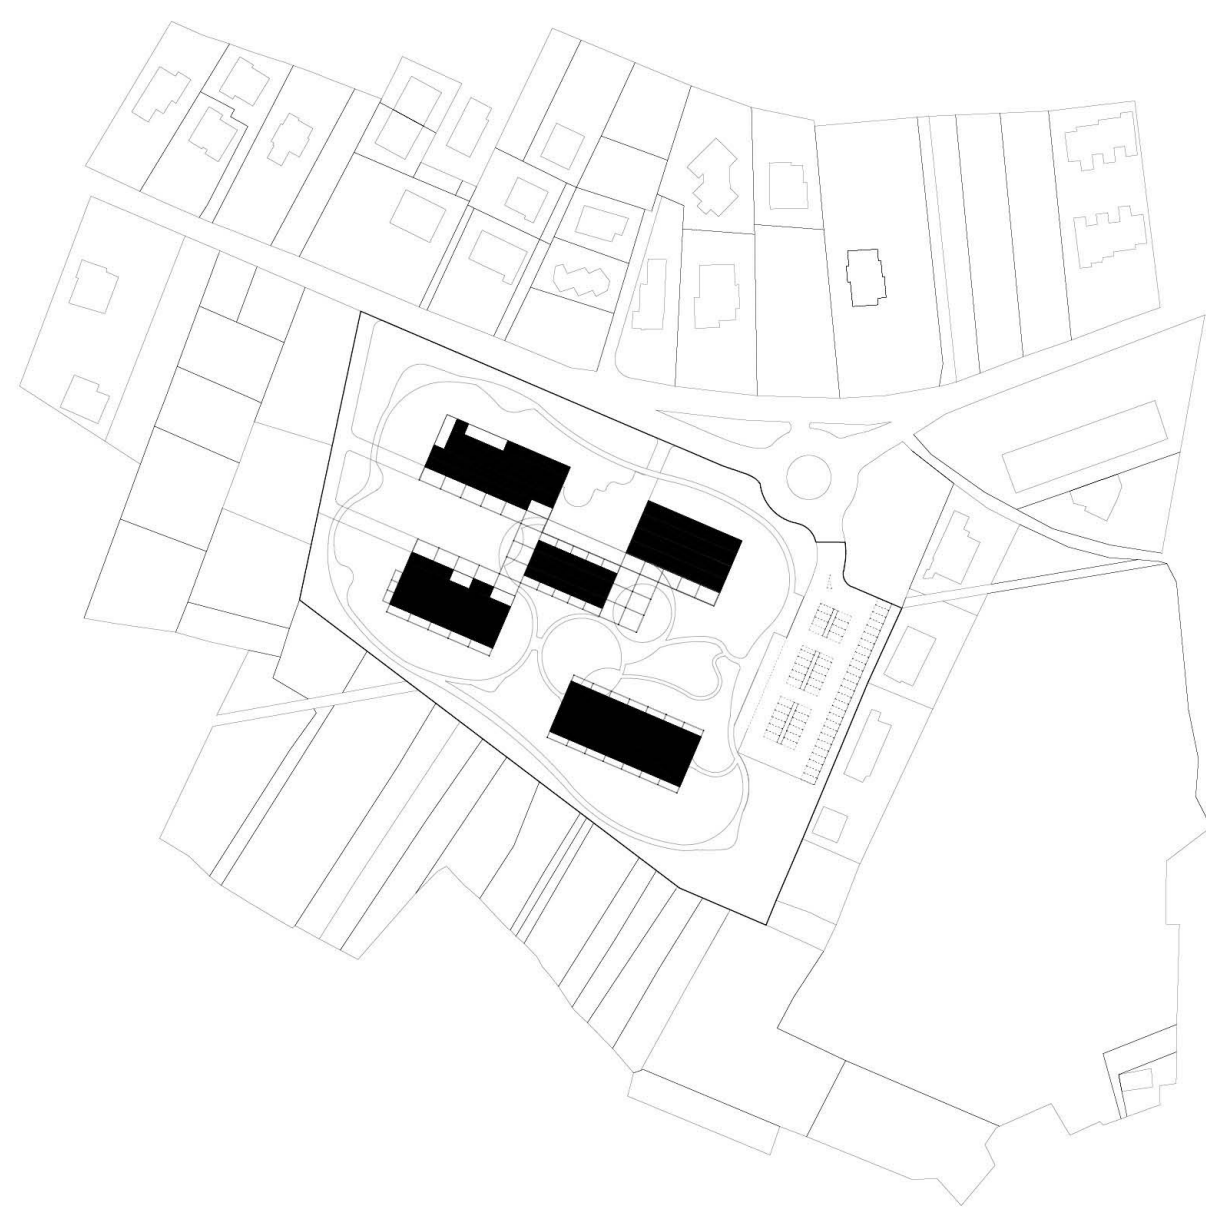


STRATEGIE PROGETTUALI

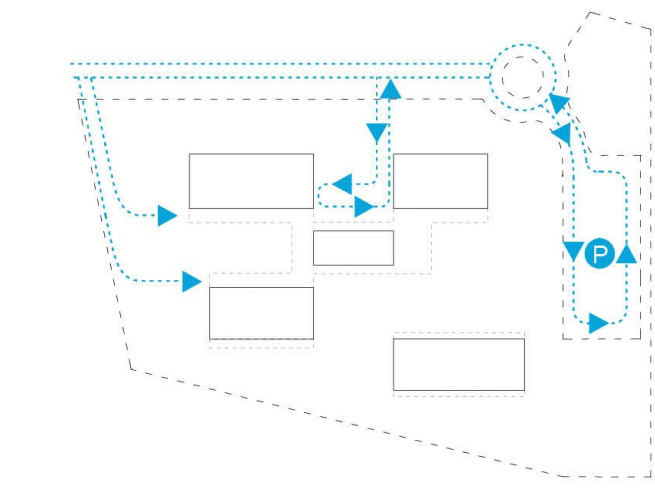


Accessi carrabili
Parcheggio

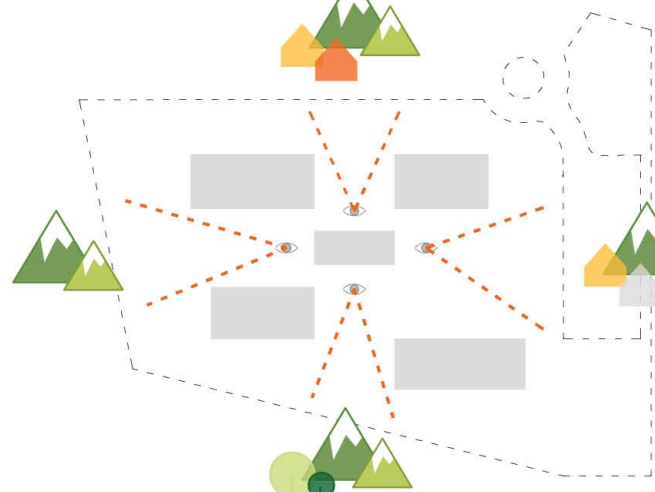


Apertura sul paesaggio

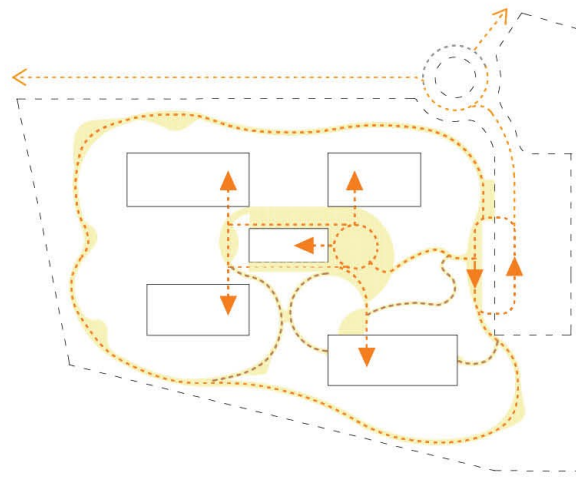


Percorsi e accessi pedonali

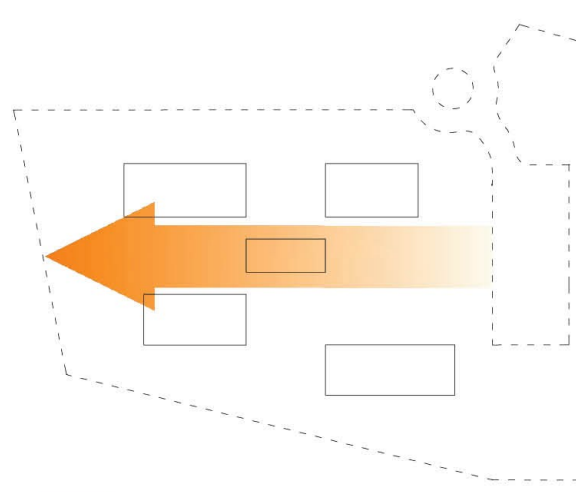

Gradiente pubblico/privato

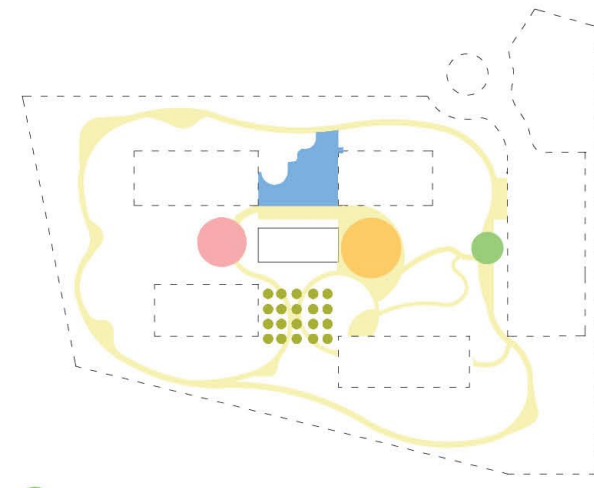


Il sistema delle piazze

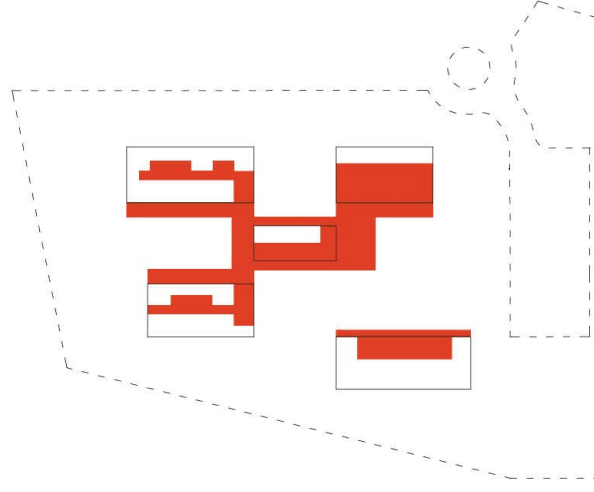


Permeabilità interno/esterno

PROGRAMMA FUNZIONALE

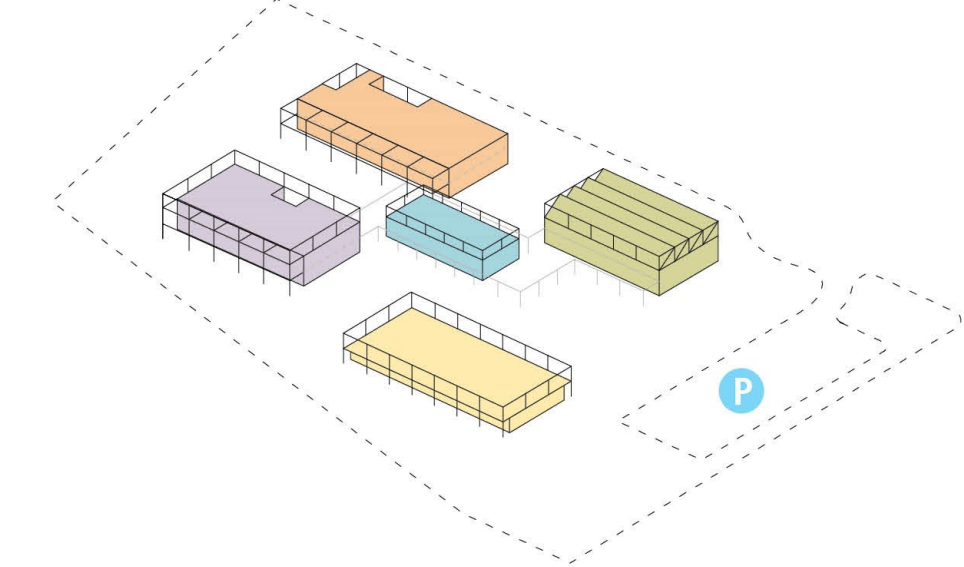

Schema funzionale

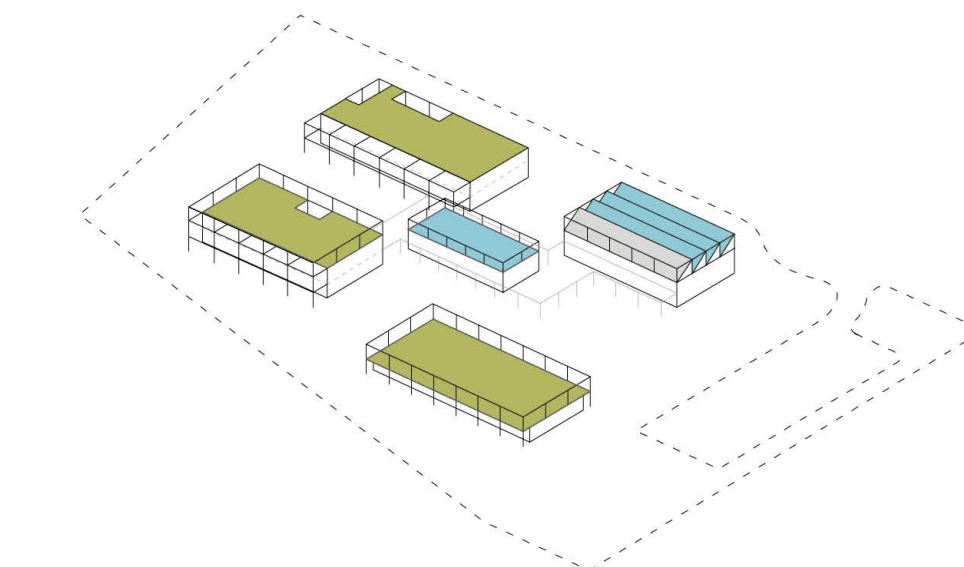

Il sistema delle coperture

LEGENDA

Palestra
Edificio multifunzionale
Scuola dell'infanzia
Scuola primaria
Scuola secondaria
Parcheggio

Coperture verdi
Fotovoltaico



Profilo A, Scala 1:500



Profilo B, Scala 1:500



Profilo C, Scala 1:500