


ARTICOLAZIONE SPAZI DIDATTICA

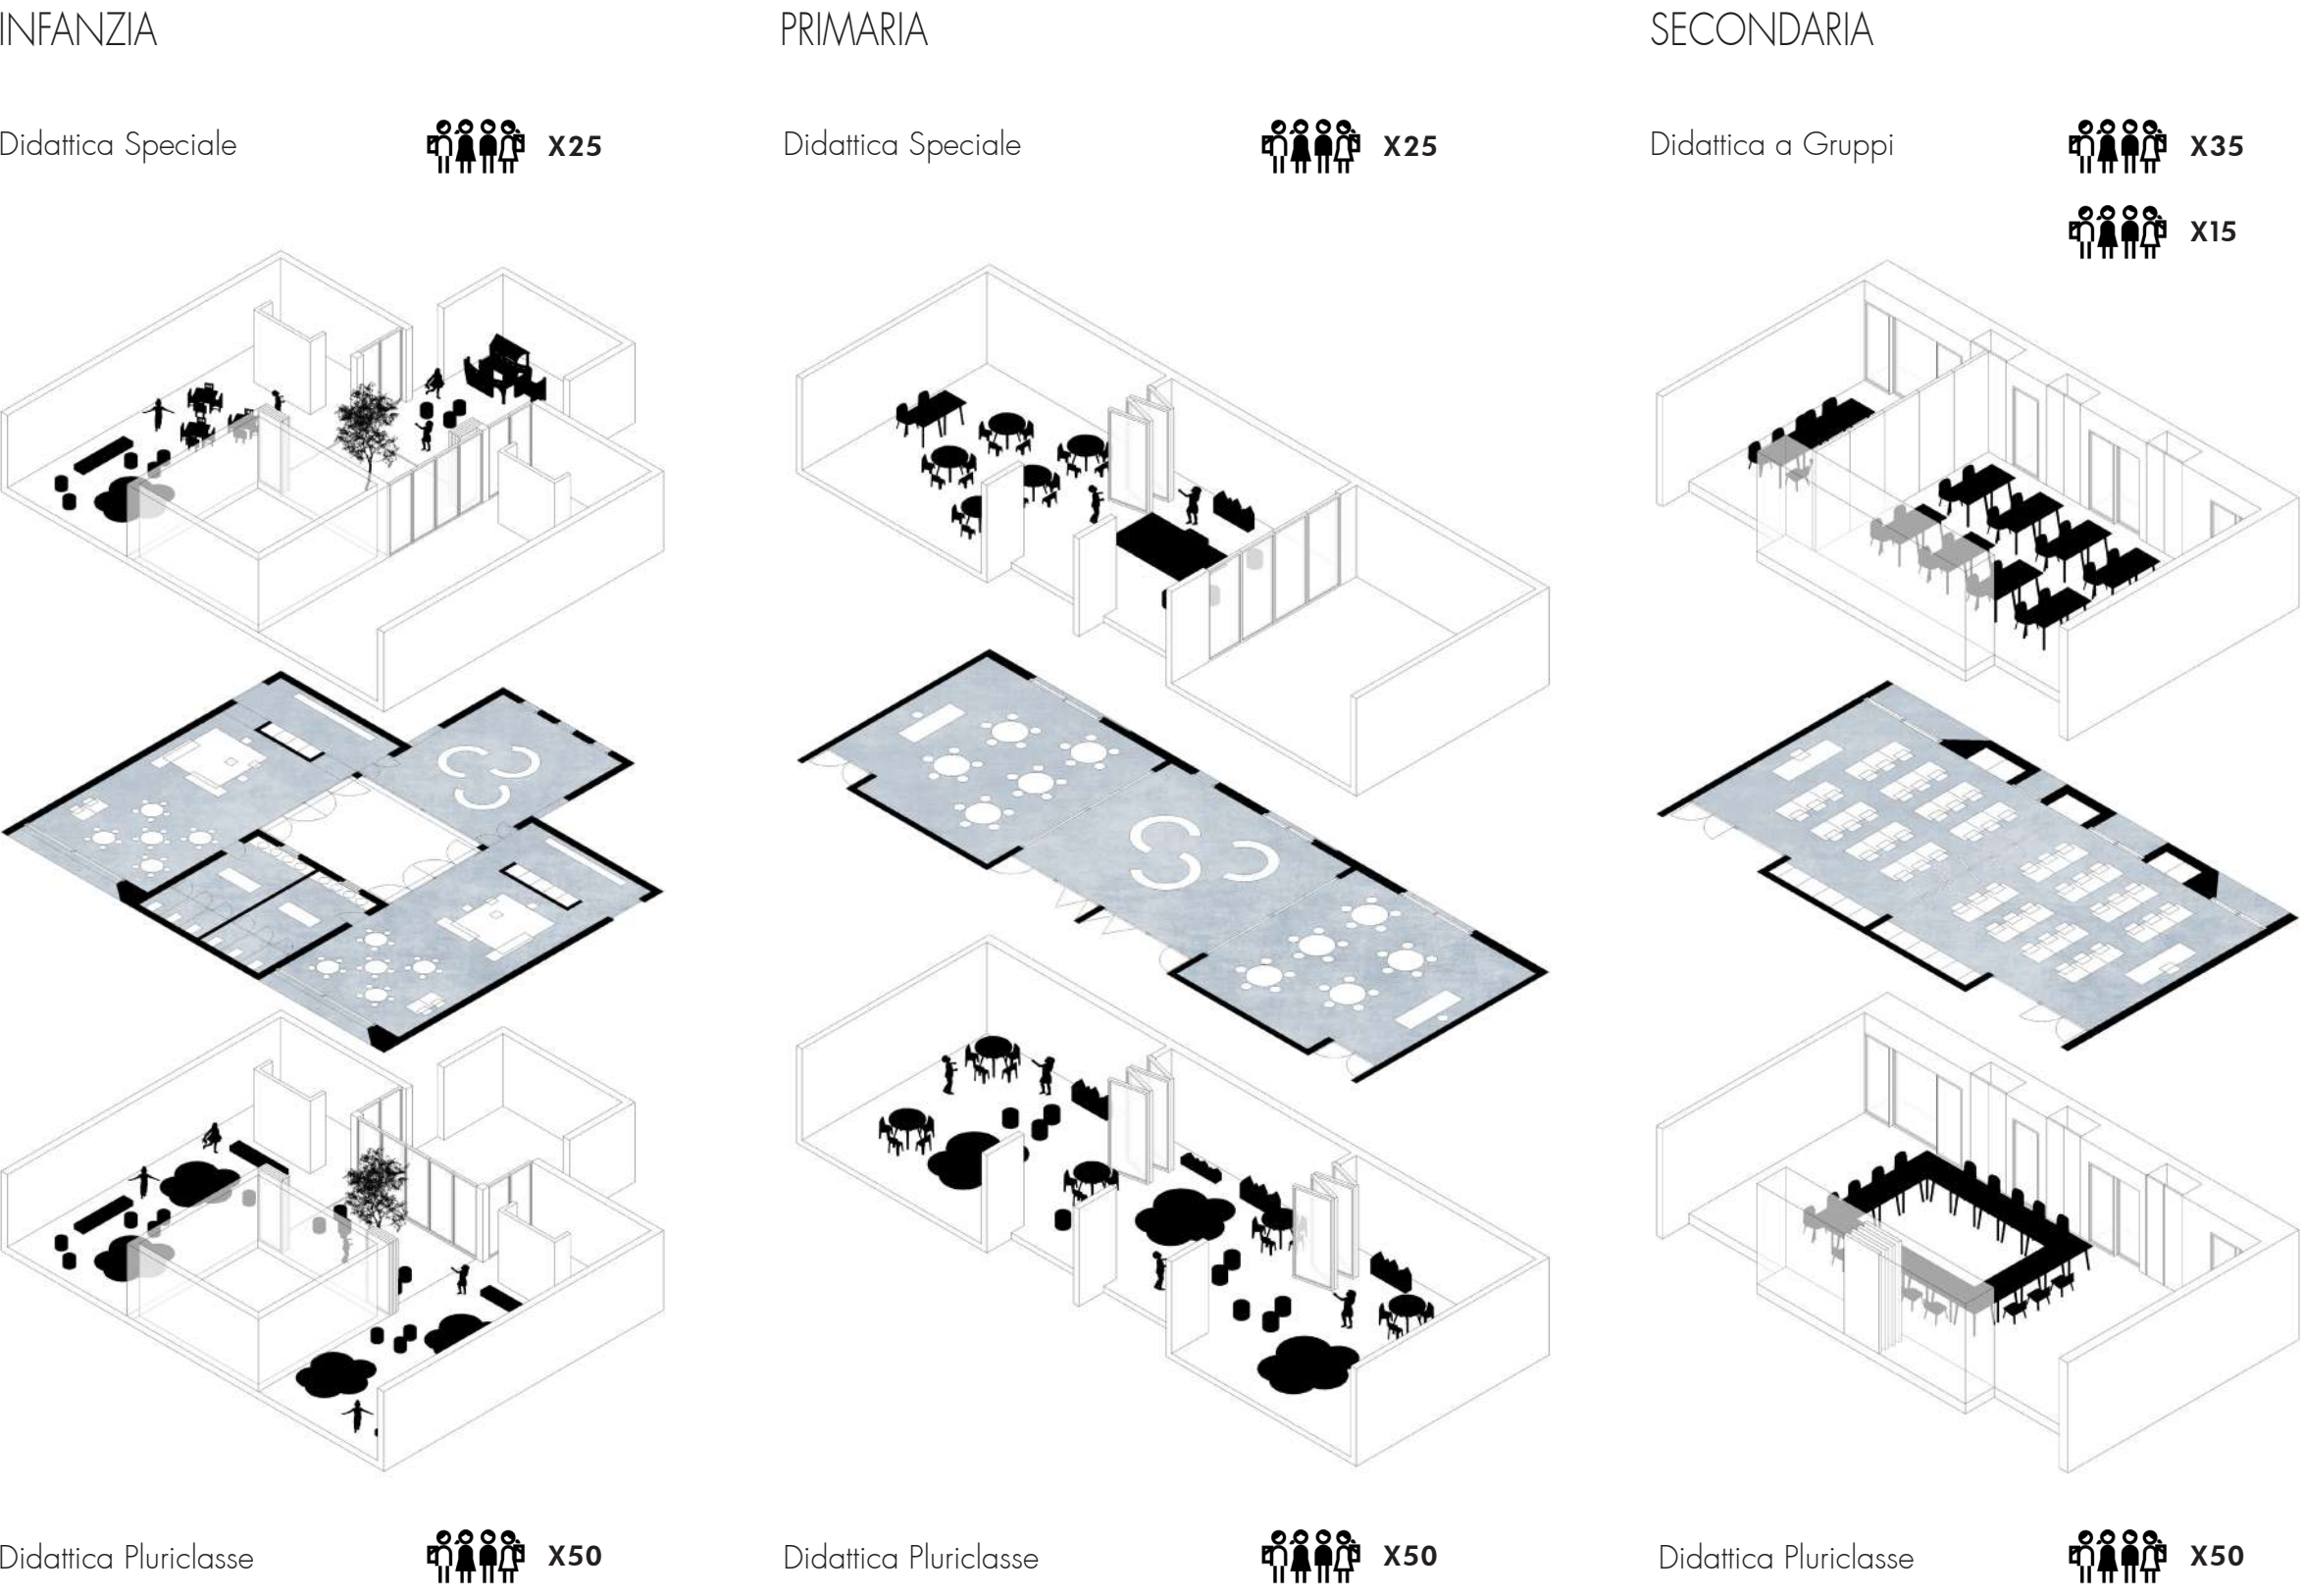

VISTA DELL'AULA, SCUOLA DI INFANZIA

VISTA DELL'AULA, SCUOLA DI PRIMARIA



SEZIONE A sc. 1:200



SEZIONE B sc. 1:200

