

SERVIZI E CONNETTIVO

TOTALE PRIMARIA E SECONDARIA

PIANO TERRA

SCUOLA PRIMARIA E SECONDARIA

Verifica delle superficie minime previste

A. Spazi per la didattica

SU scuola primaria

SU scuola secondaria

Aule per le attività didattiche (A1)

Attività normali

Attività intersciclo

Attività speciali

Attività musicali

450 mq

172 mq

-

-

270 mq

-

168 mq

43 mq

Attività collettive

Attività integrative e parascolastiche

Biblioteca alunni

Mensa e relativi servizi

86 mq

-

193 mq

90 mq

65 mq

105 mq

Attività complementari

Atrio

Biblioteca insegnanti

Spazi per la direzione / Uffici

40 mq *

43 mq

73 mq

69 mq

-

179 mq

SU TOTALE A

1057mq

989 mq

B. Spazi Comuni

Palestra e servizi annessi

383 mq

407 mq

SU TOTALE B

383 mq

407 mq

C. Connettivo e servizi

connettivo

servizi

372 mq

90 mq

335 mq

110 mq

SU TOTALE C

462 mq

445 mq

D. Altri spazi : locali tecnici e depositi

Locali tecnici

Depositi

41 mq *

-

24 mq *

13 mq *

SU TOTALE C

41 mq

37 mq

SU TOTALE A+B+C+D

1943 mq

1878 mq

(*)

spazi non richiesti dal programma funzionale

SPAZI DIDATTICI E AMMINISTRATIVI

TOTALE PRIMARIA E SECONDARIA

PRIMO PIANO

SCUOLA PRIMARIA E SECONDARIA

Verifica delle superficie minime previste

A. Spazi per la didattica

SU scuola primaria

SU scuola secondaria

Aule per le attività didattiche (A1)

Attività normali

Attività intersciclo

Attività speciali

Attività musicali

450 mq

172 mq

-

-

270 mq

-

168 mq

43 mq

Attività collettive

Attività integrative e parascolastiche

Biblioteca alunni

Mensa e relativi servizi

86 mq

-

193 mq

90 mq

65 mq

105 mq

Attività complementari

Atrio

Biblioteca insegnanti

Spazi per la direzione / Uffici

40 mq *

43 mq

73 mq

69 mq

-

179 mq

SU TOTALE A

1057mq

989 mq

B. Spazi Comuni

Palestra e servizi annessi

383 mq

407 mq

SU TOTALE B

383 mq

407 mq

C. Connettivo e servizi

connettivo

servizi

372 mq

90 mq

335 mq

110 mq

SU TOTALE C

462 mq

445 mq

D. Altri spazi : locali tecnici e depositi

Locali tecnici

Depositi

41 mq *

-

24 mq *

13 mq *

SU TOTALE C

41 mq

37 mq

SU TOTALE A+B+C+D

1943 mq

1878 mq

(*)

spazi non richiesti dal programma funzionale


VISTA PATIO INTERNO




VISTA INTERNA PALESTRA




PIANTA PRIMO PIANO
scala 1:200

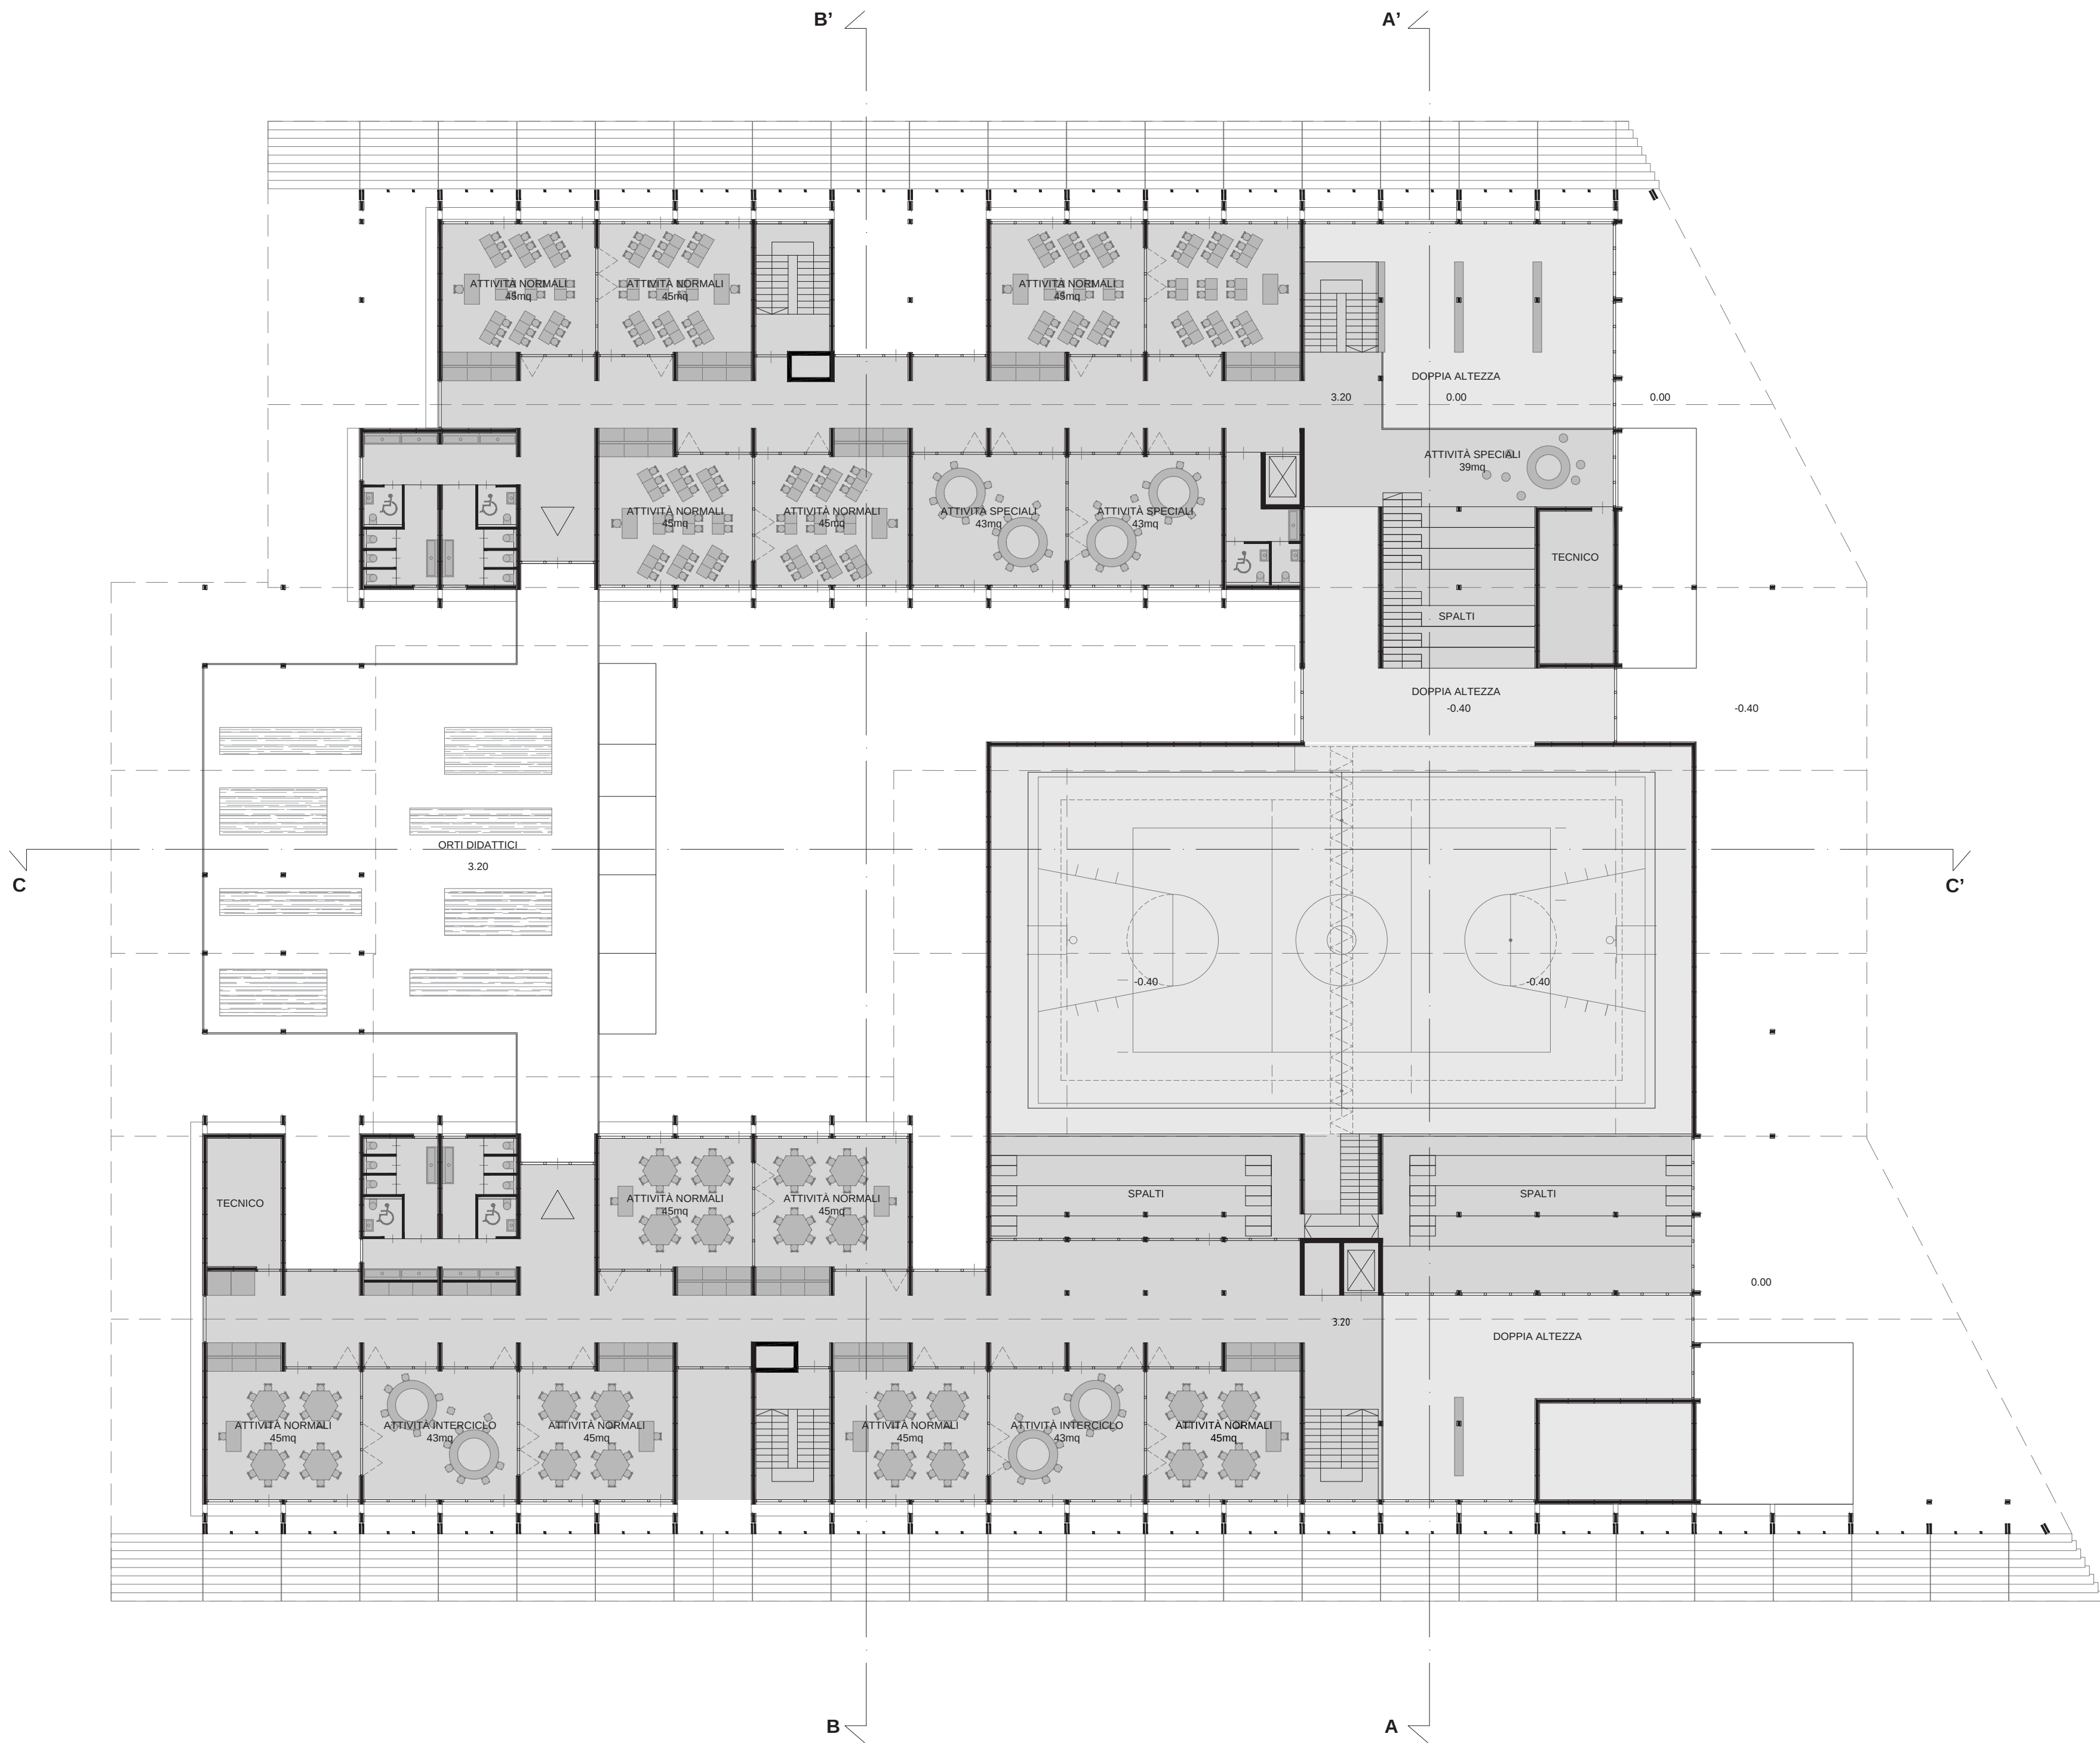

SEZIONE BB'
scala 1:200

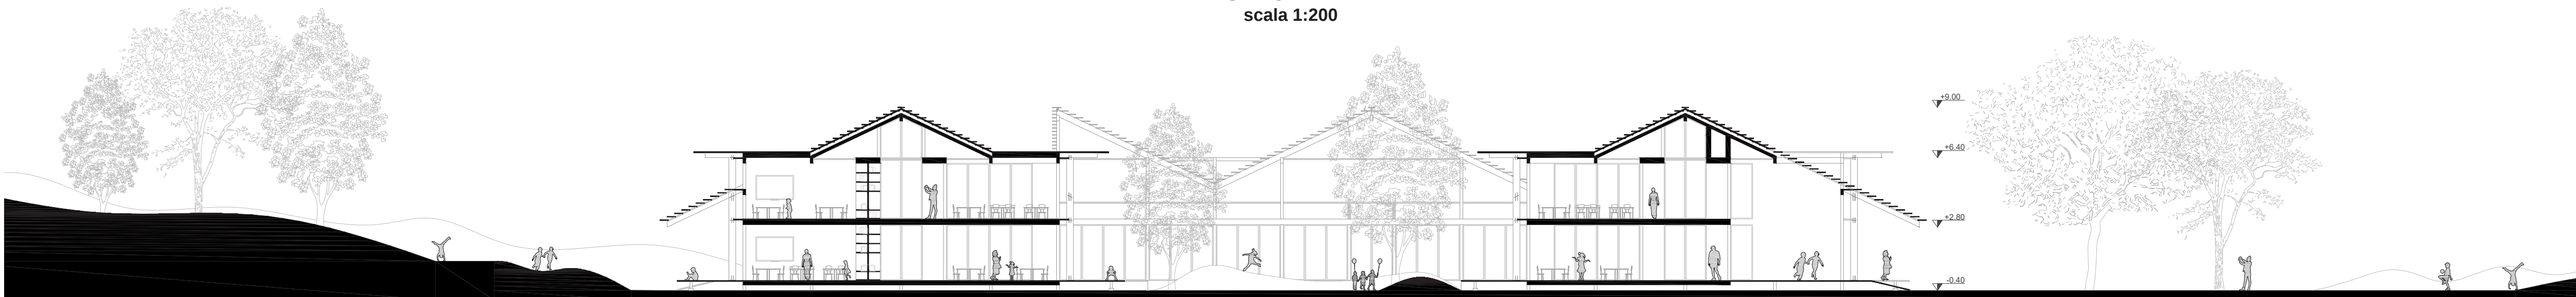

SEZIONE CC'
scala 1:200

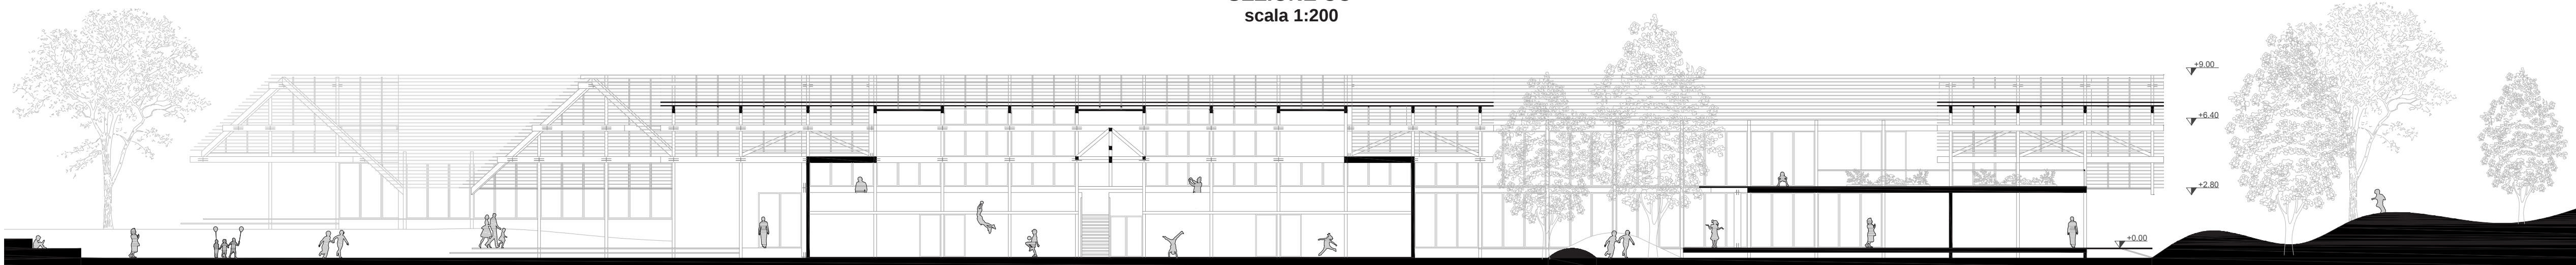

PROSPETTO NORD
scala 1:200

