



- 1. PACCHETTO COPERTURA INCLINATA**
- Pannelli Fotovoltaici
  - Rivestimento copertura in pannelli di alluminio
  - Struttura di ancoraggio
  - Guaina Impermeabile
  - Tavolato in legno
  - Struttura leggera realizzata con un sistema di telai in legno

- 2. PACCHETTO COPERTURA PIANA**
- Guaina Impermeabile
  - Pannello in OSB
  - Listellatura per ventilazione
  - Pannello in fibra di legno
  - Telo igrovaporabile
  - Pannello in XLAM
  - Struttura portante a travi
  - Controsoffitto in materiale fonoassorbente

- 3. SOLAIO INTERMEDIO**
- Pavimento in gomma antiscivolo
  - Isolante anticalpestio
  - Lastra tipo Fermacell
  - Grangiglia di Marmo
  - Telo protettivo
  - Pannello in XLAM
  - Struttura portante a travi
  - Controsoffitto in materiale fonoassorbente

- 4. SOLAIO CONTROTERRA**
- Pavimento in gomma antiscivolo
  - Isolante anticalpestio
  - Lastra tipo Fermacell
  - Grangiglia di Marmo
  - Telo protettivo
  - Solaia in c.a.
  - Isolante XPS
  - Travi rovesce in c.a.

- 5. PARETE PORTANTE TIPO A**
- Brise-soleil in larice
  - Strato di finitura in larice
  - Morale di ventilazione
  - Telo di tenuta al vento
  - Fibra di legno
  - Parete "Platform Frame": Tavola in legno grezzo
  - Pannello OSB
  - Fibra di legno
  - Lastra Fibrogesso
  - Lastra Cartongesso

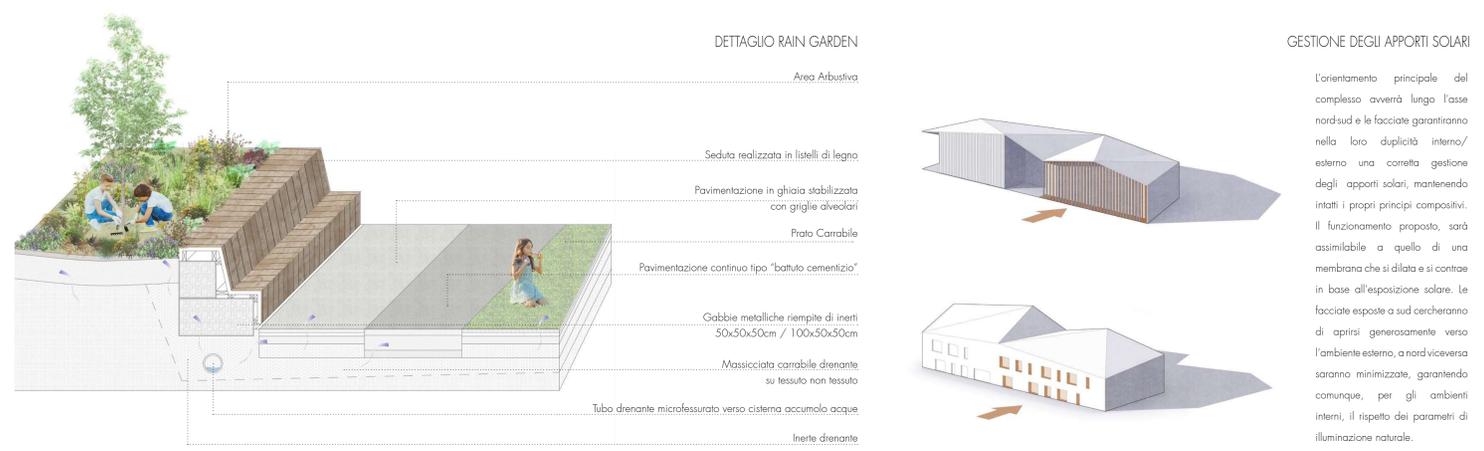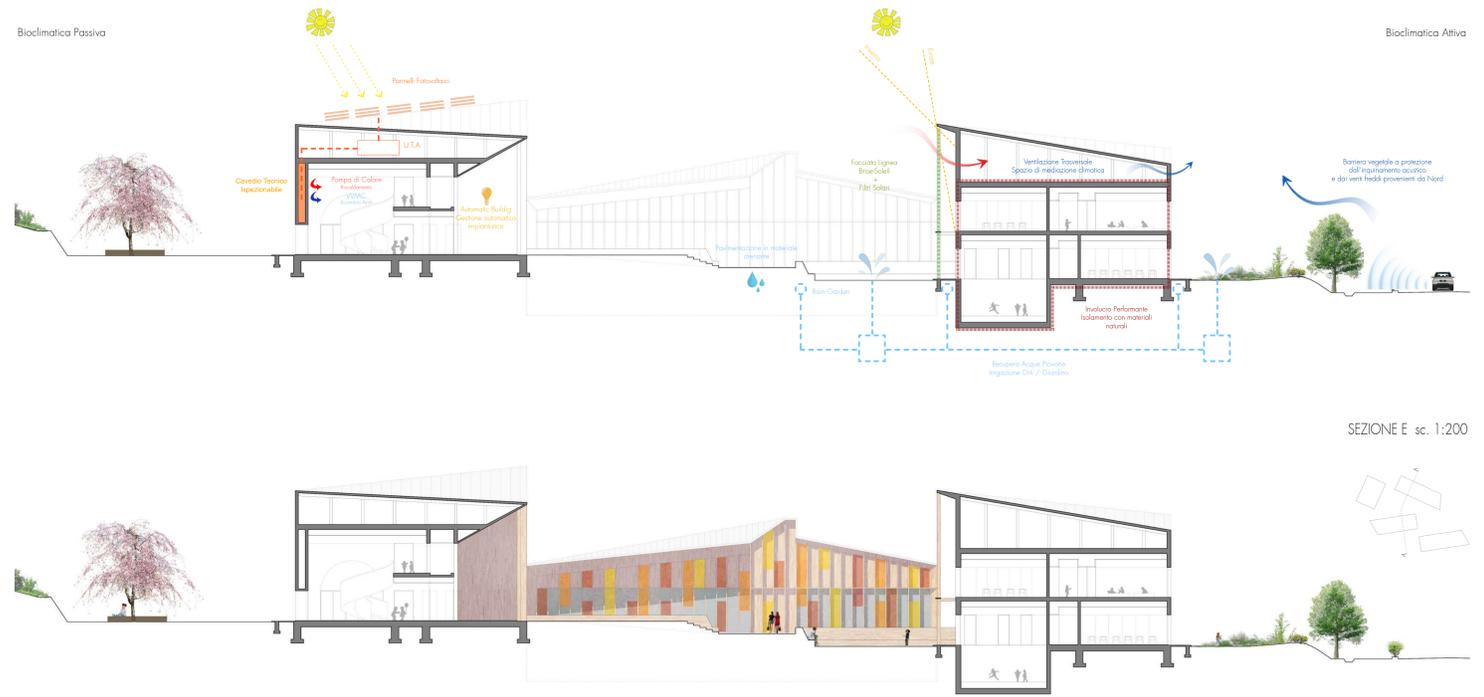

- ORTI DIDATTICI
- PLAYGROUND
- FASCIA BOSCHIVA
- CAMPO SPORTIVO
- LABORATORI DIDATTICI
- PRATO A SFALCI DIFFERENZIATI
- PERCORSO PUBBLICO
- BARRIERA ANTIRUMORE
- PISTA CICLABILE
- PRATI FIORITE
- RAIN GARDEN
- PARCHEGGIO

