





La palestra


ANALISI DEL SOLEGGIAMENTO

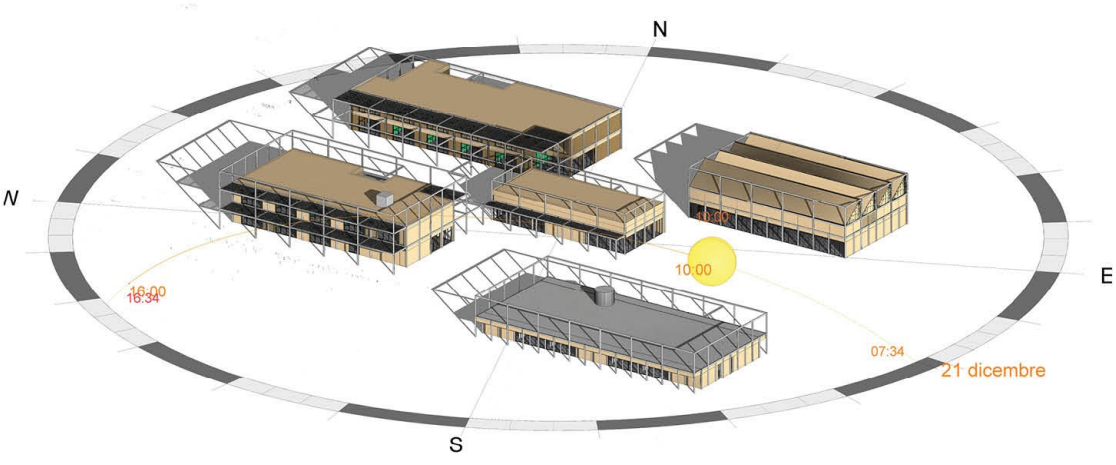


Soleggiamento - 21 Dicembre, h. 10:00

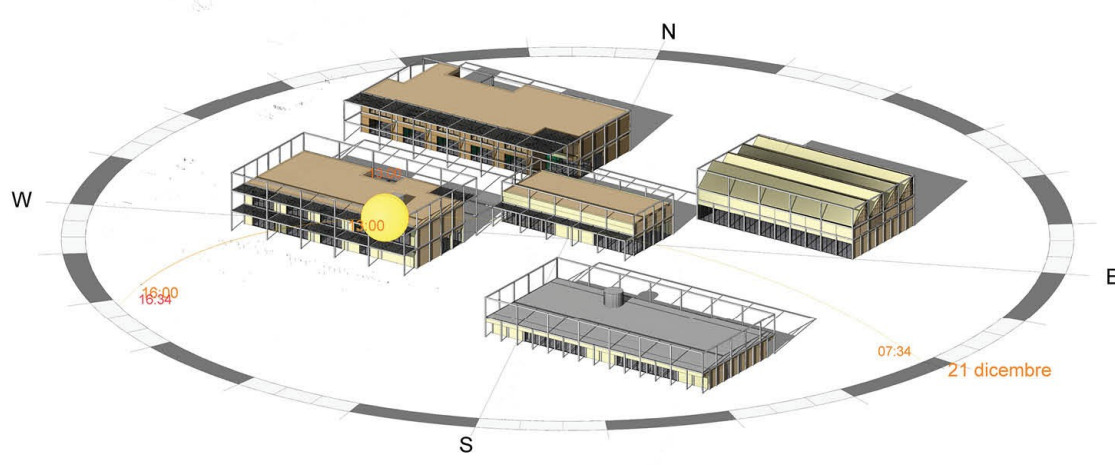



Soleggiamento - 21 Dicembre, h. 13:00

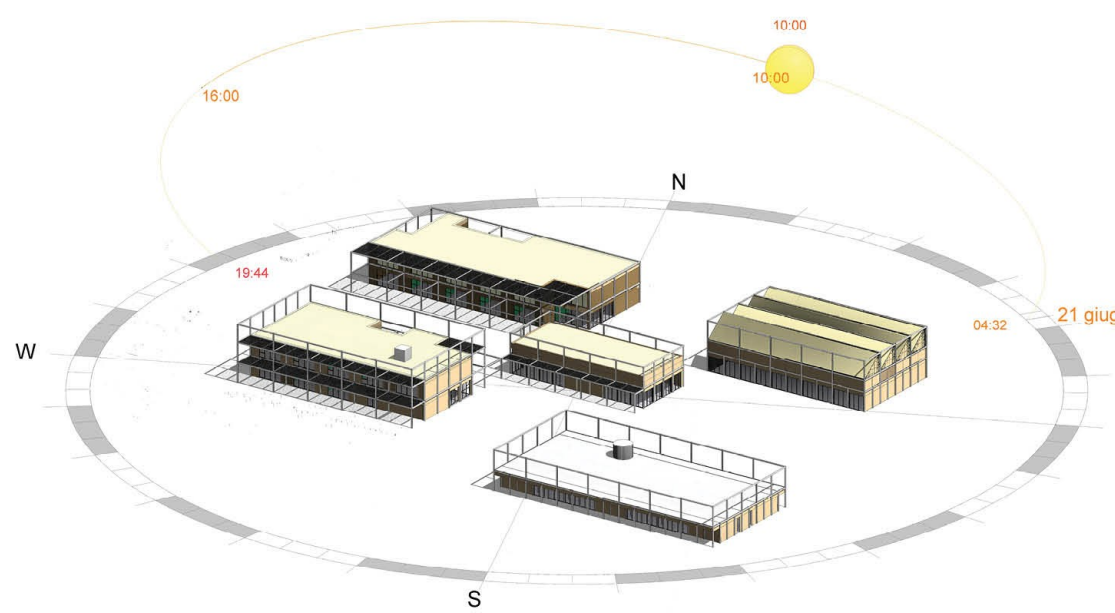

Soleggiamento - 21 Giugno, h. 10:00

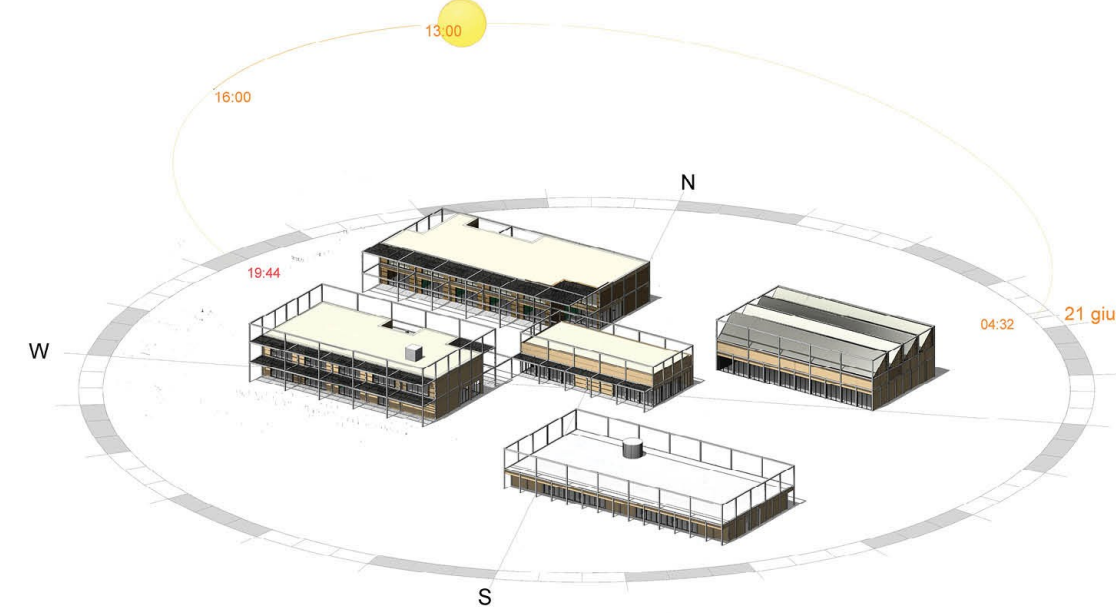


Soleggiamento - 21 Giugno, h. 13:00

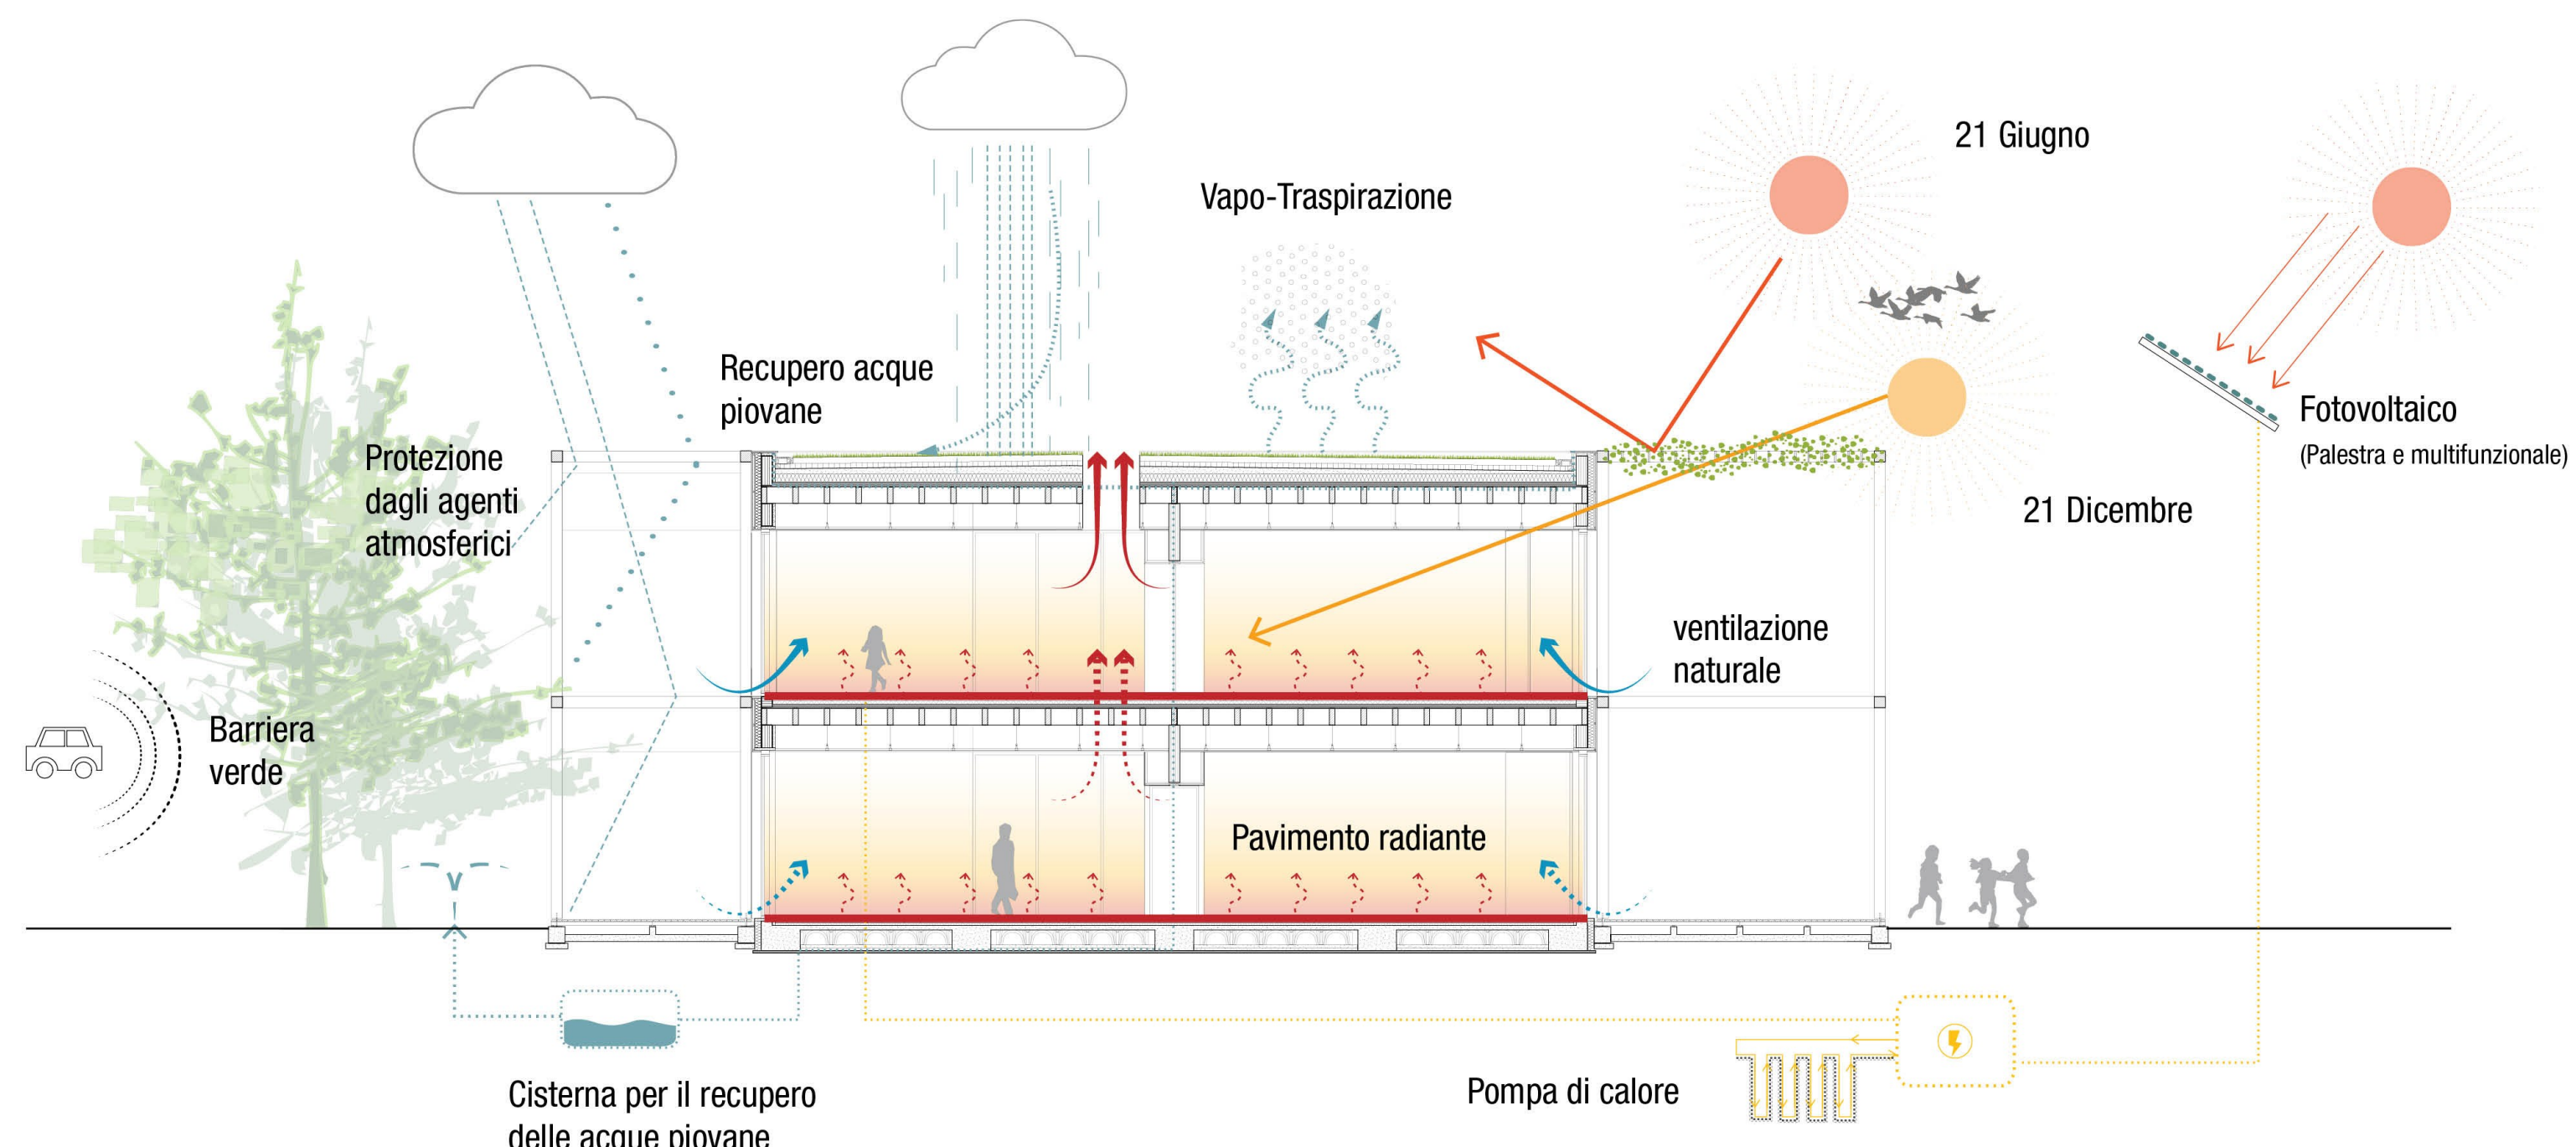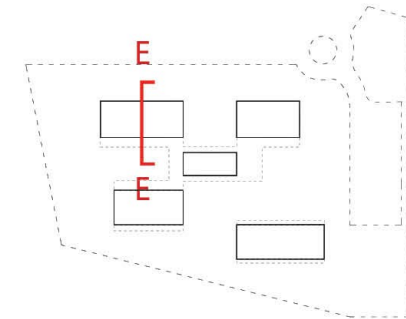


Sezione bioclimatica

DIMENSIONAMENTO DEGLI EDIFICI

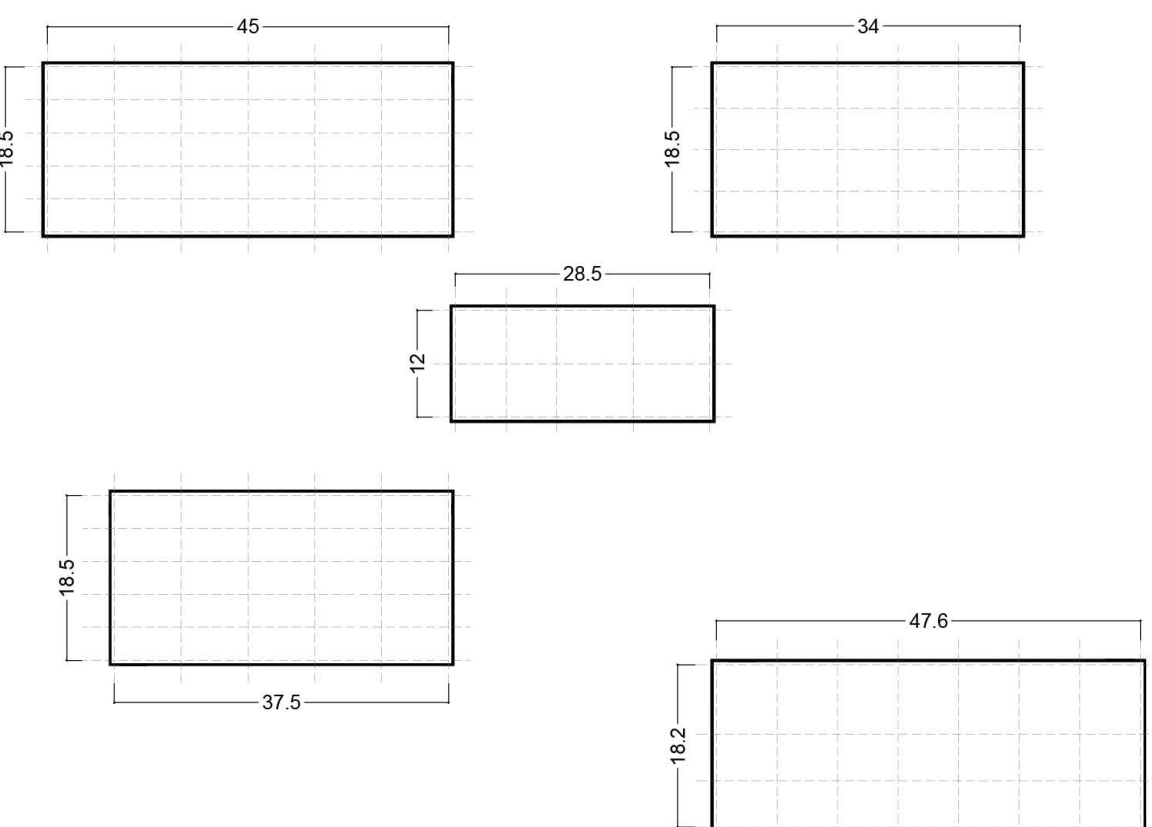


Fili fissi struttura


LA SOSTENIBILITÀ AMBIENTALE

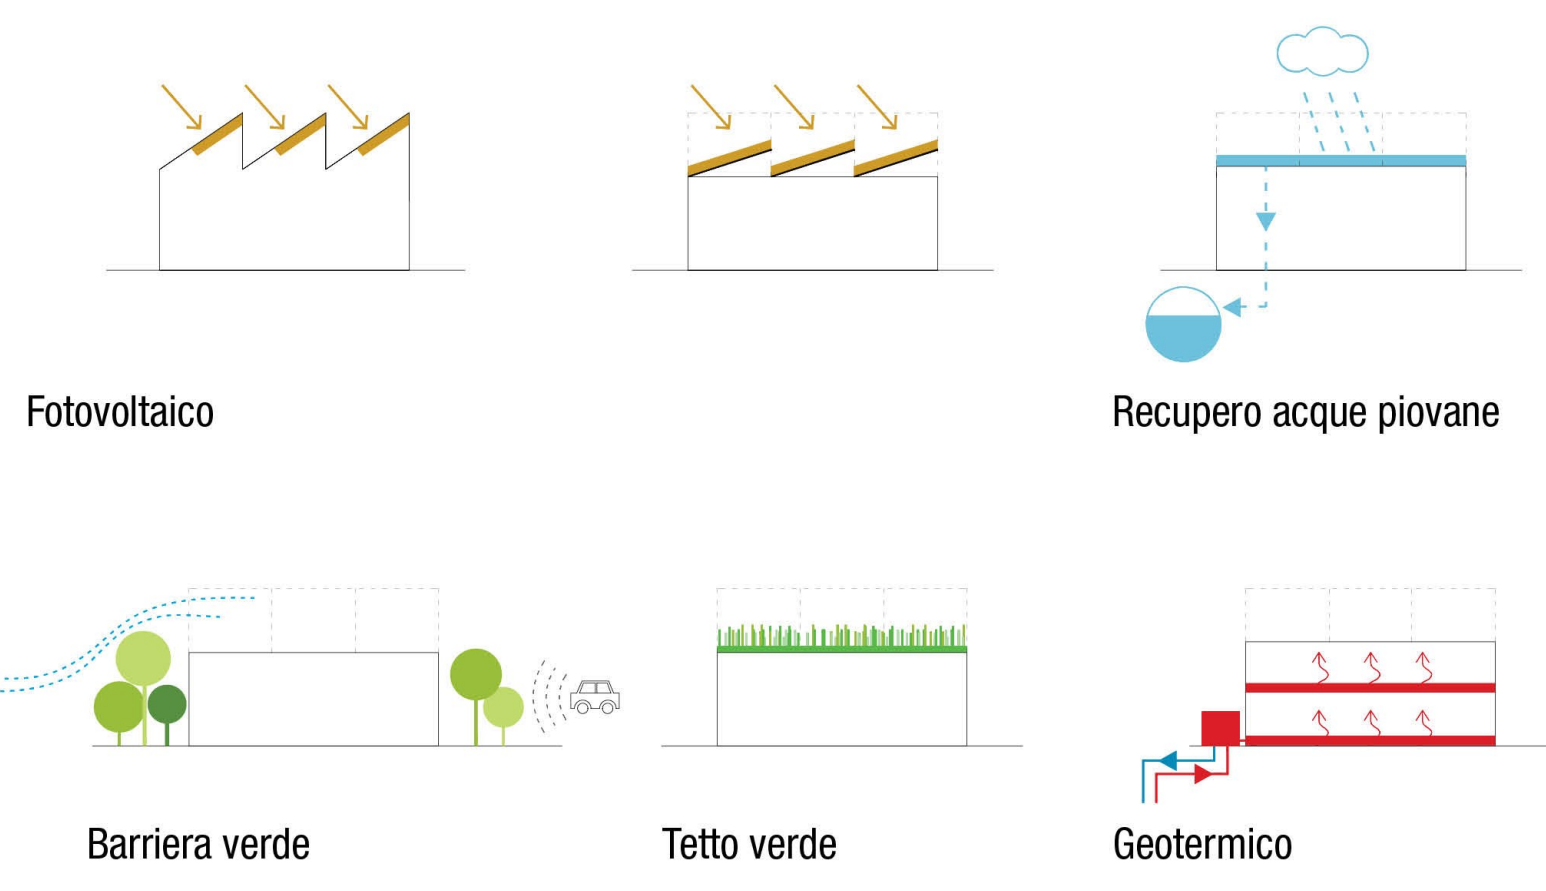

STUDIO DELLA FACCIATA SUD-OVEST

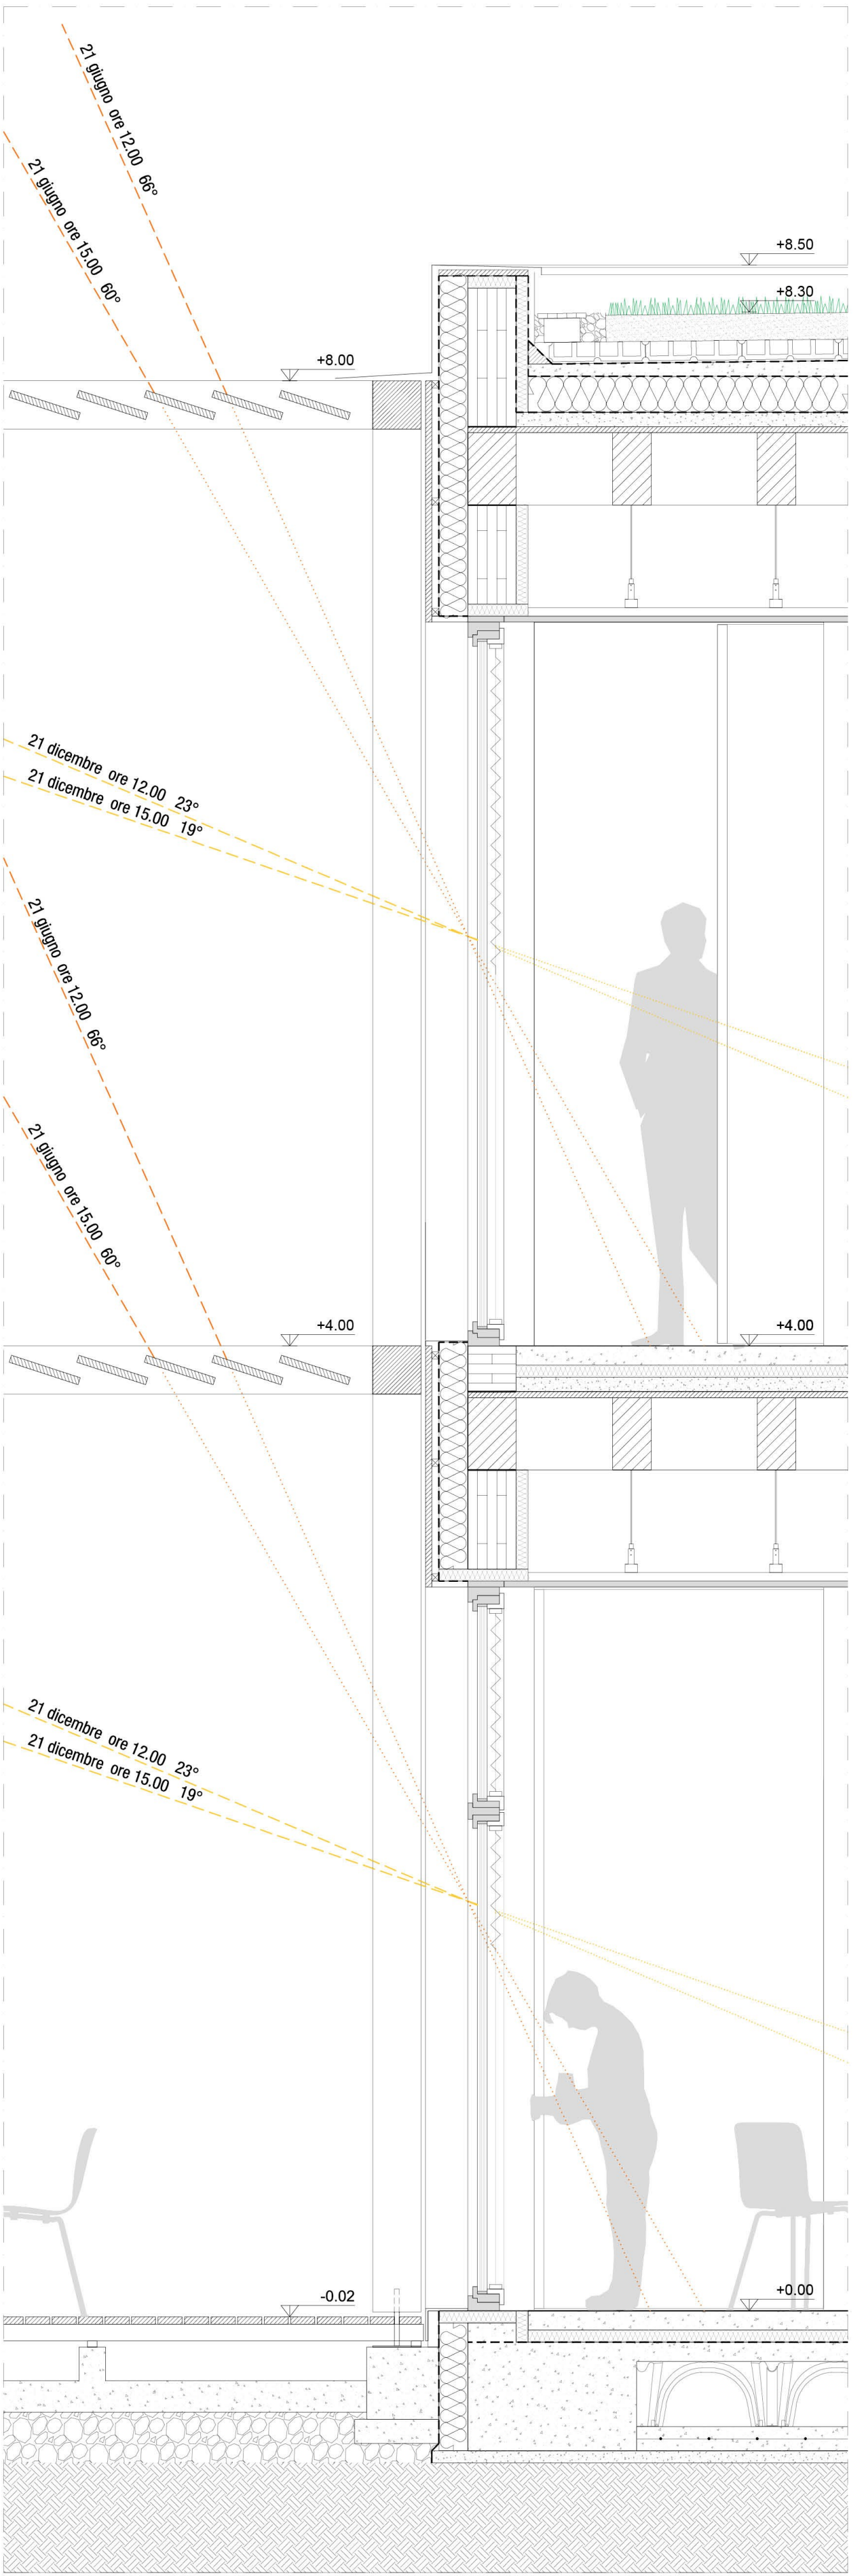


Stralcio di sezione, Scala 1:20

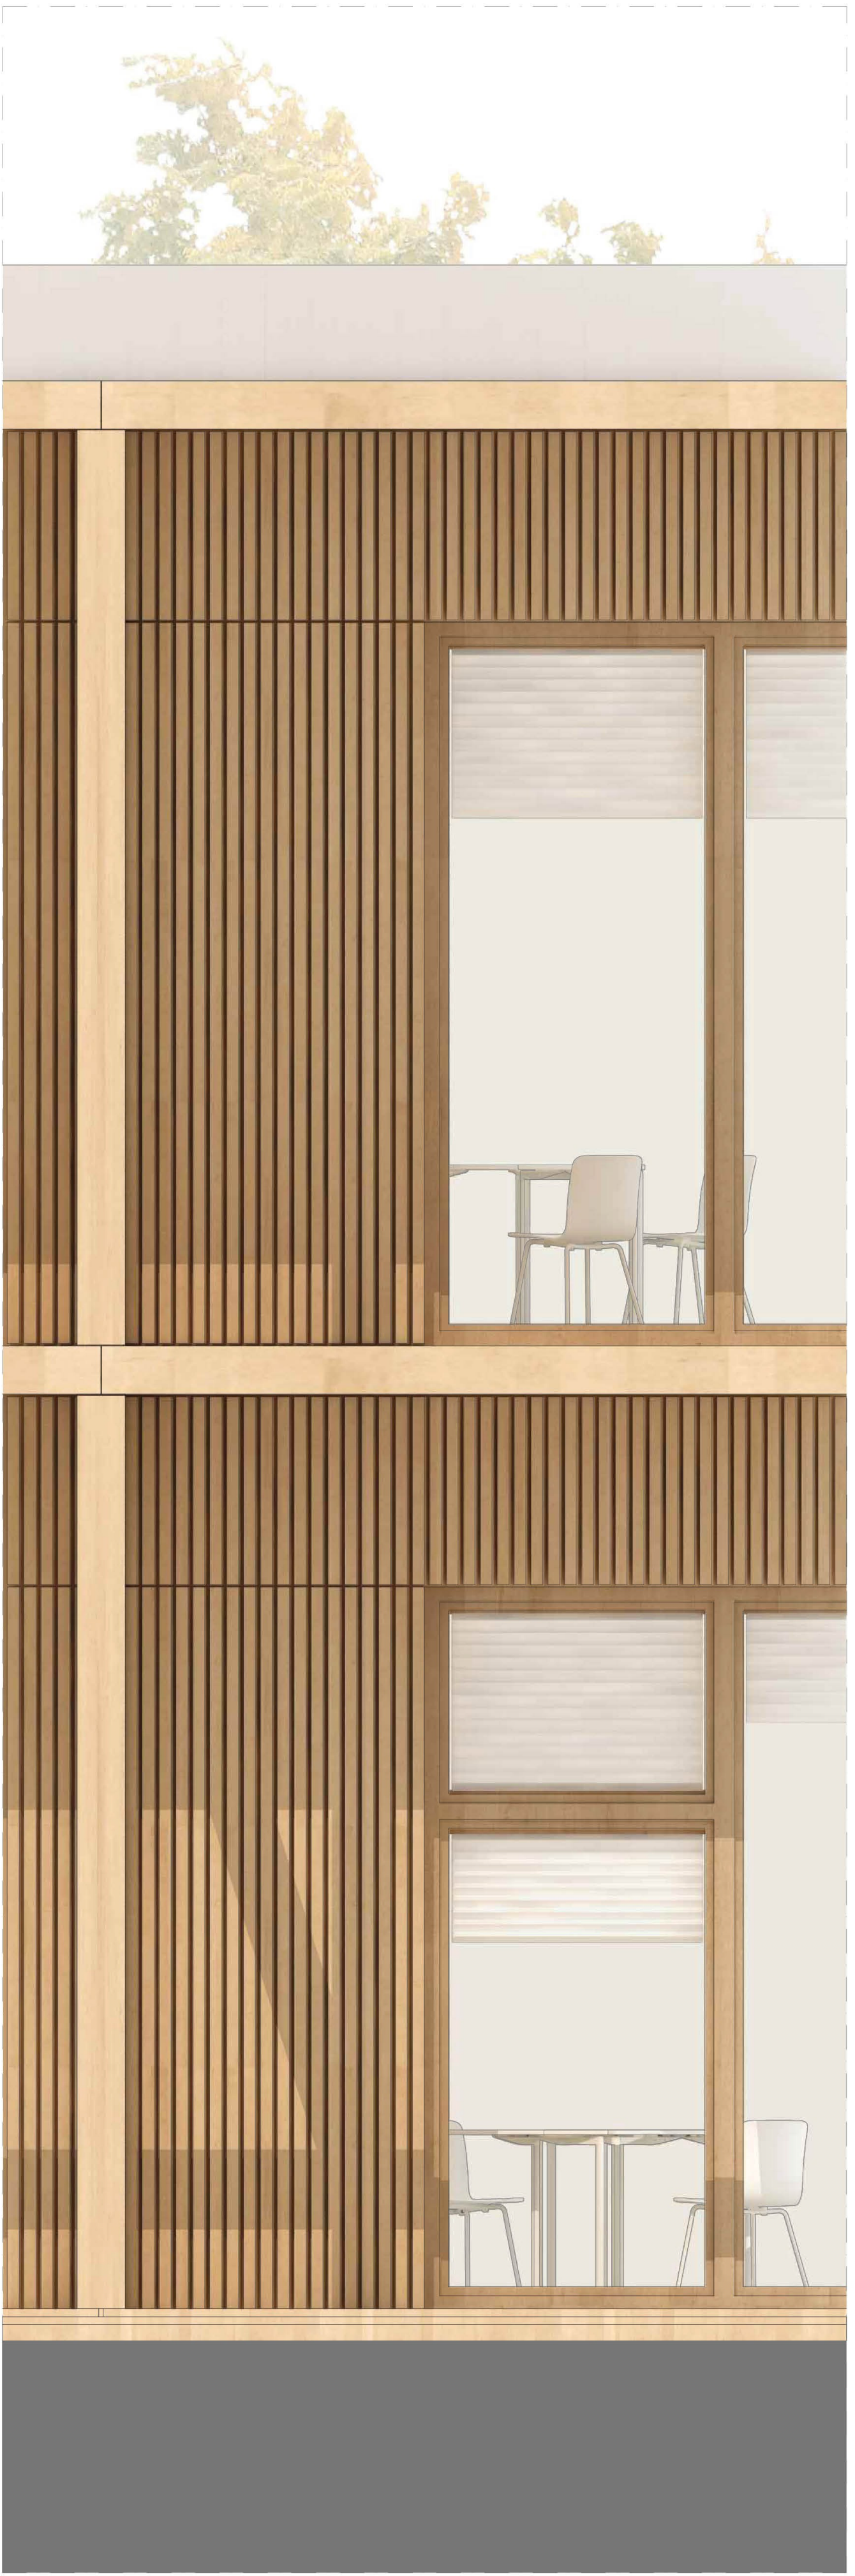


Stralcio di prospetto, Scala 1:20




Sezione E-E, Scala 1:50

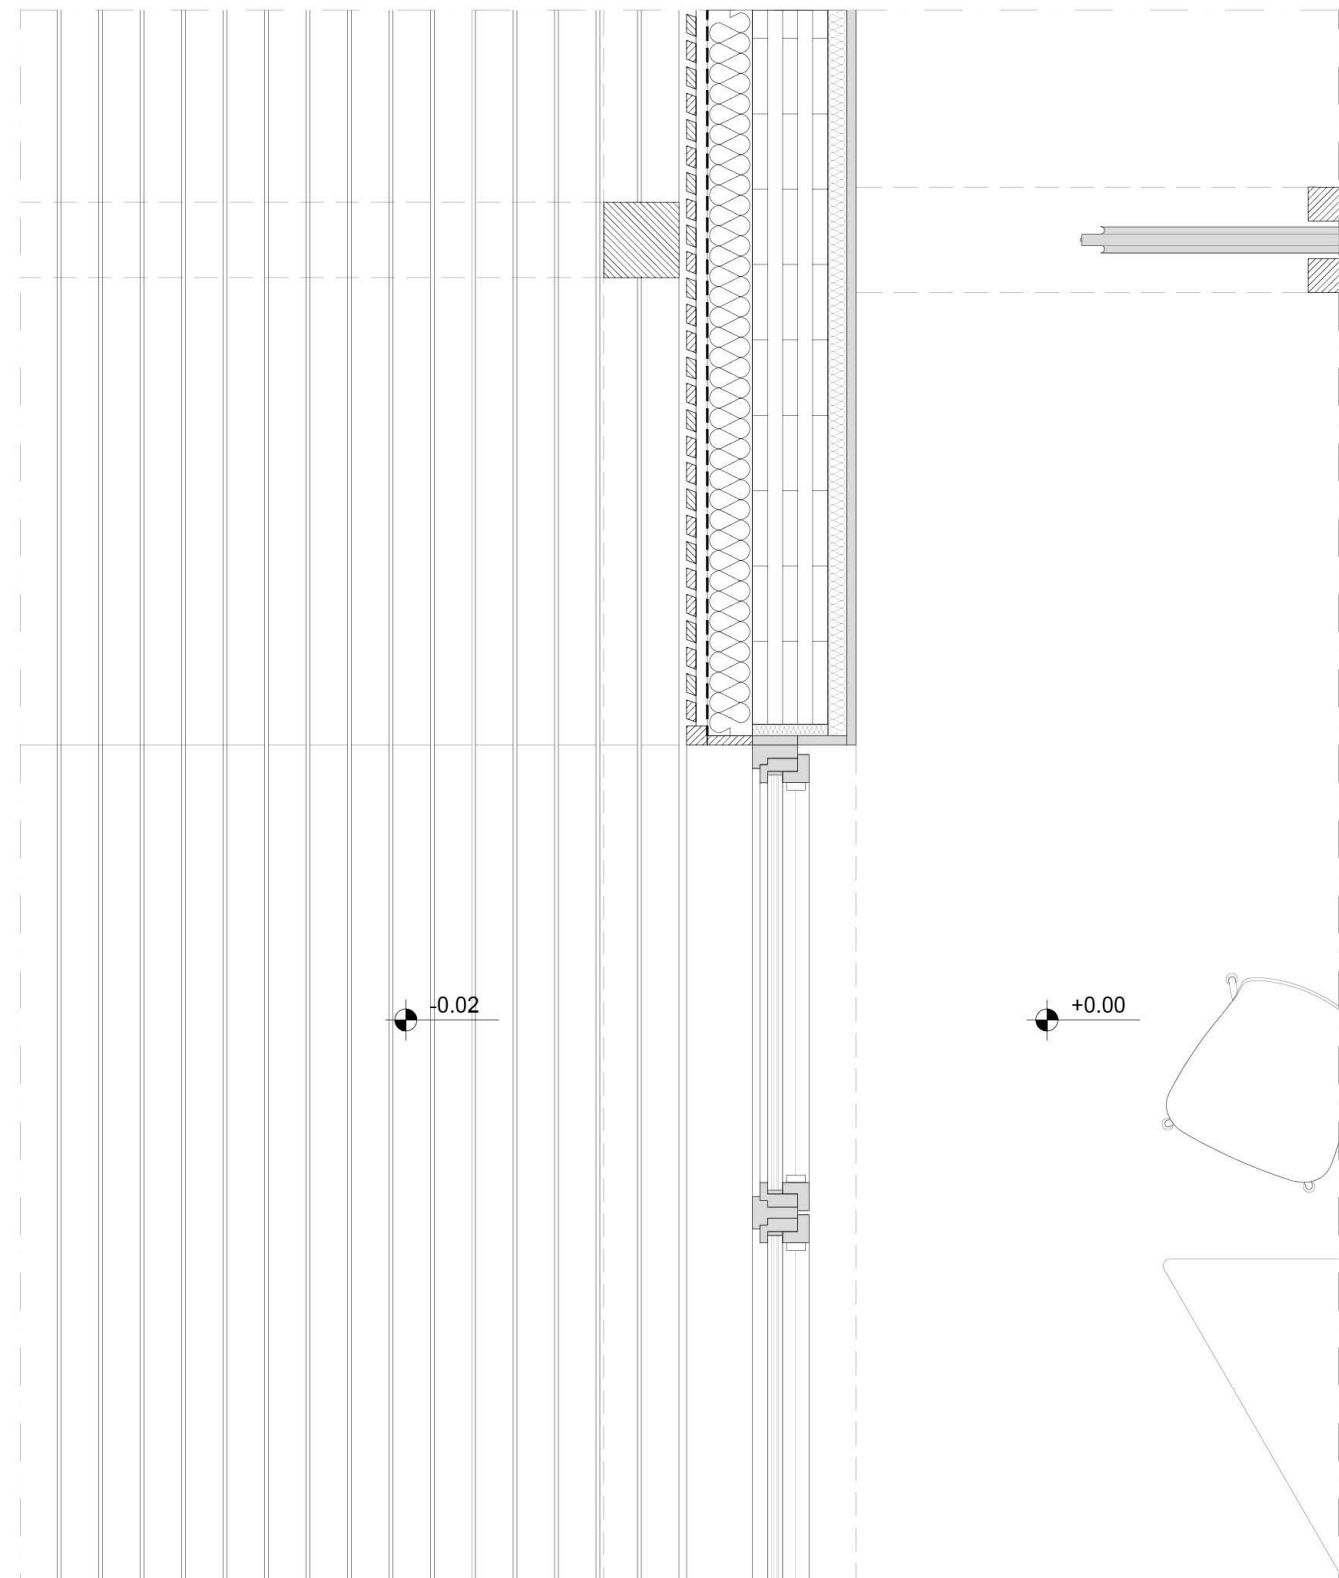

Stralcio di pianta, Scala 1:20

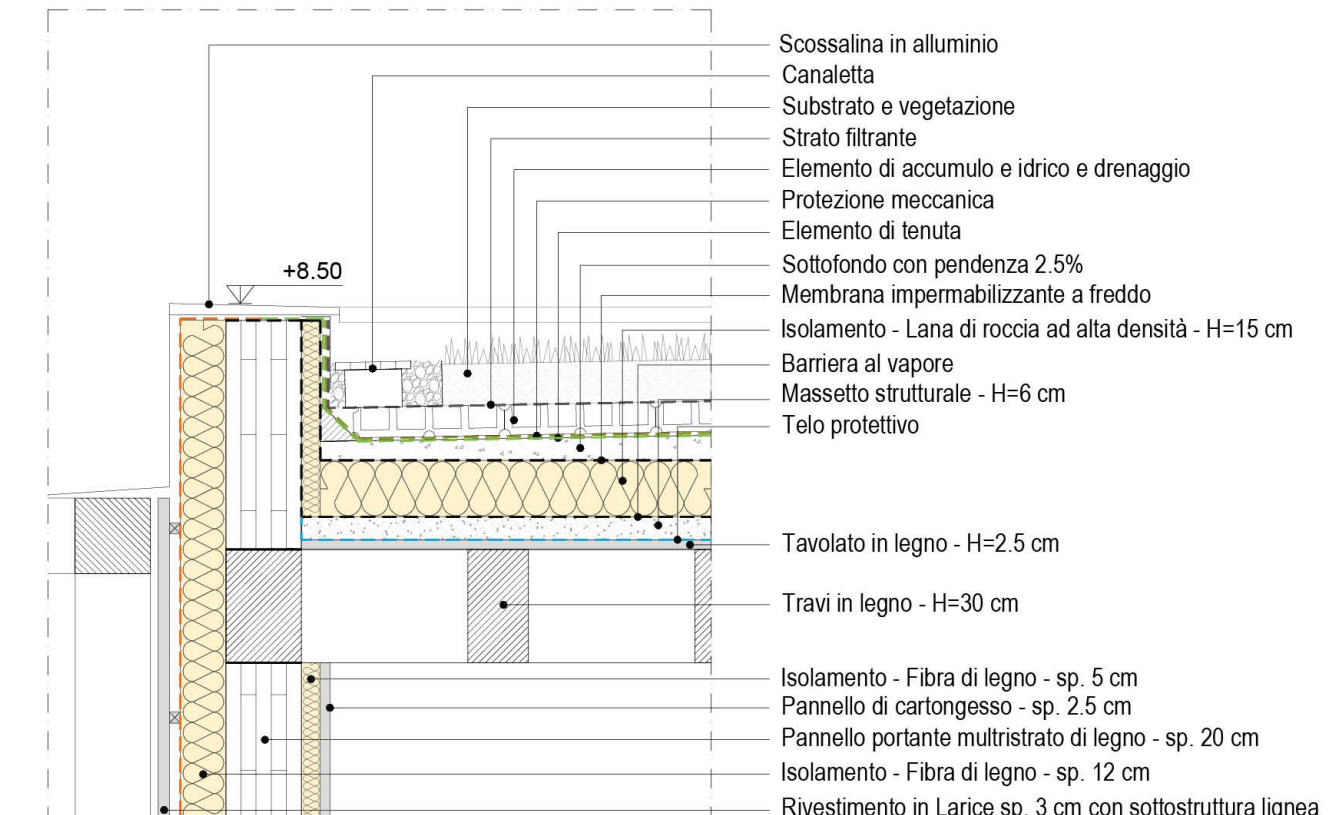

Dettaglio tetto verde, Scala 1:20

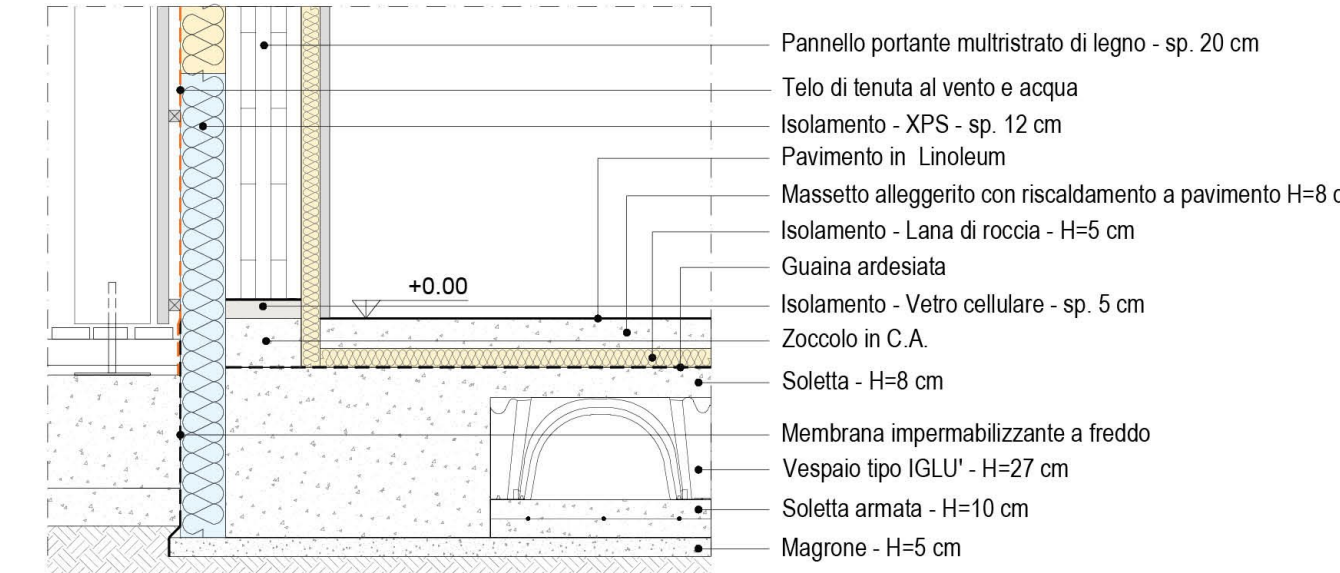

Dettaglio attacco a terra, Scala 1:20