




Scuola primaria: L'aula didattica


LA FLESSIBILITÀ DELL'AULA DIDATTICA "HOME BASE"

1. Le configurazioni dell'arredo

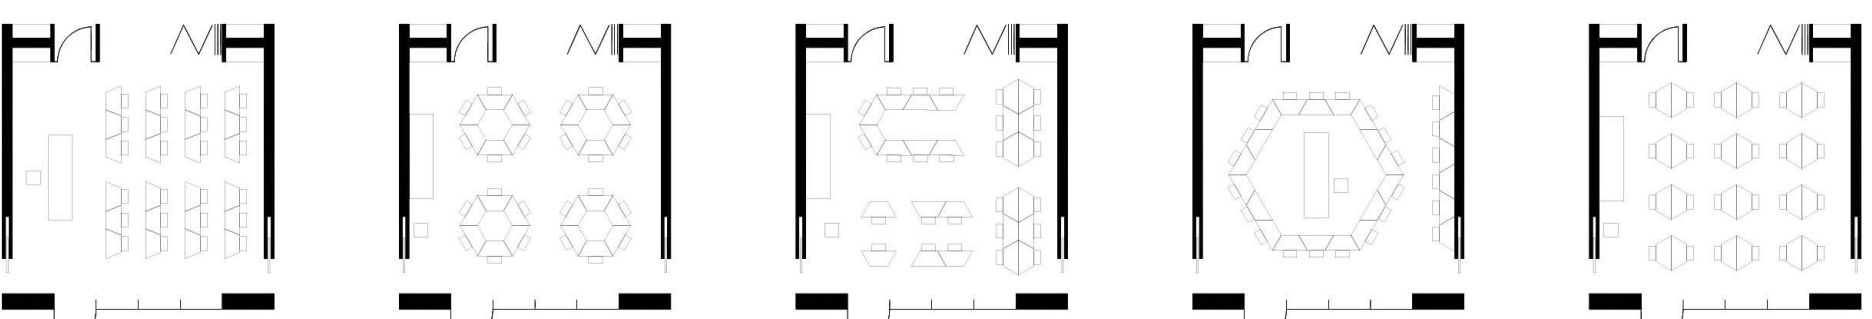


A B C D E

2. L'ampliamento dei confini

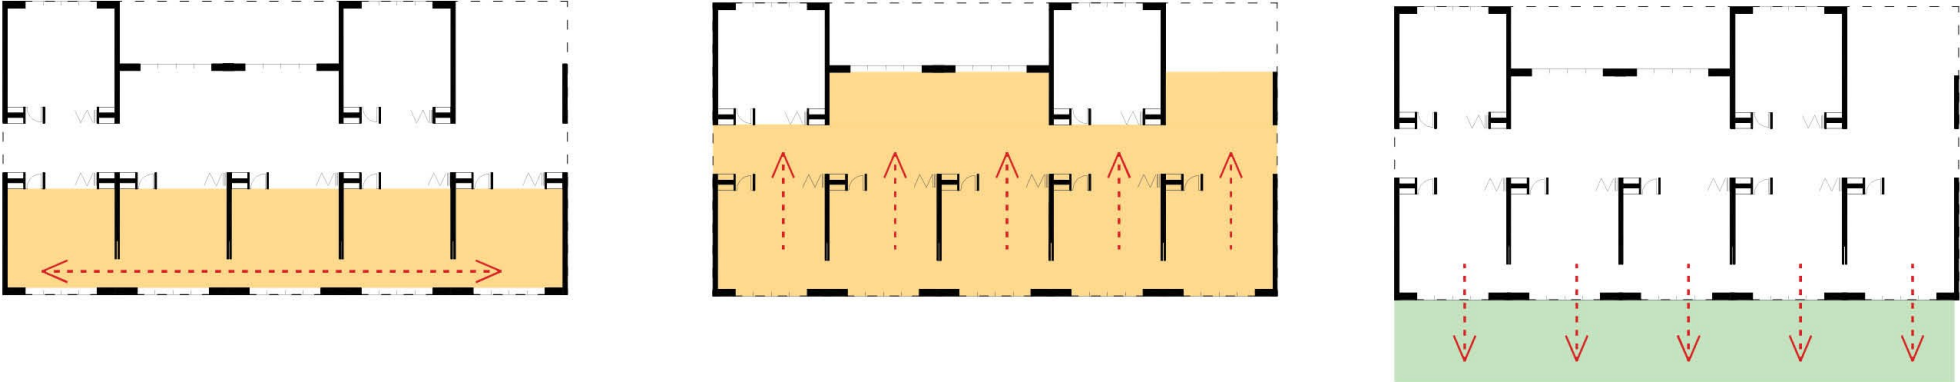

Estensione longitudinale Estensione trasversale Estensione all'esterno

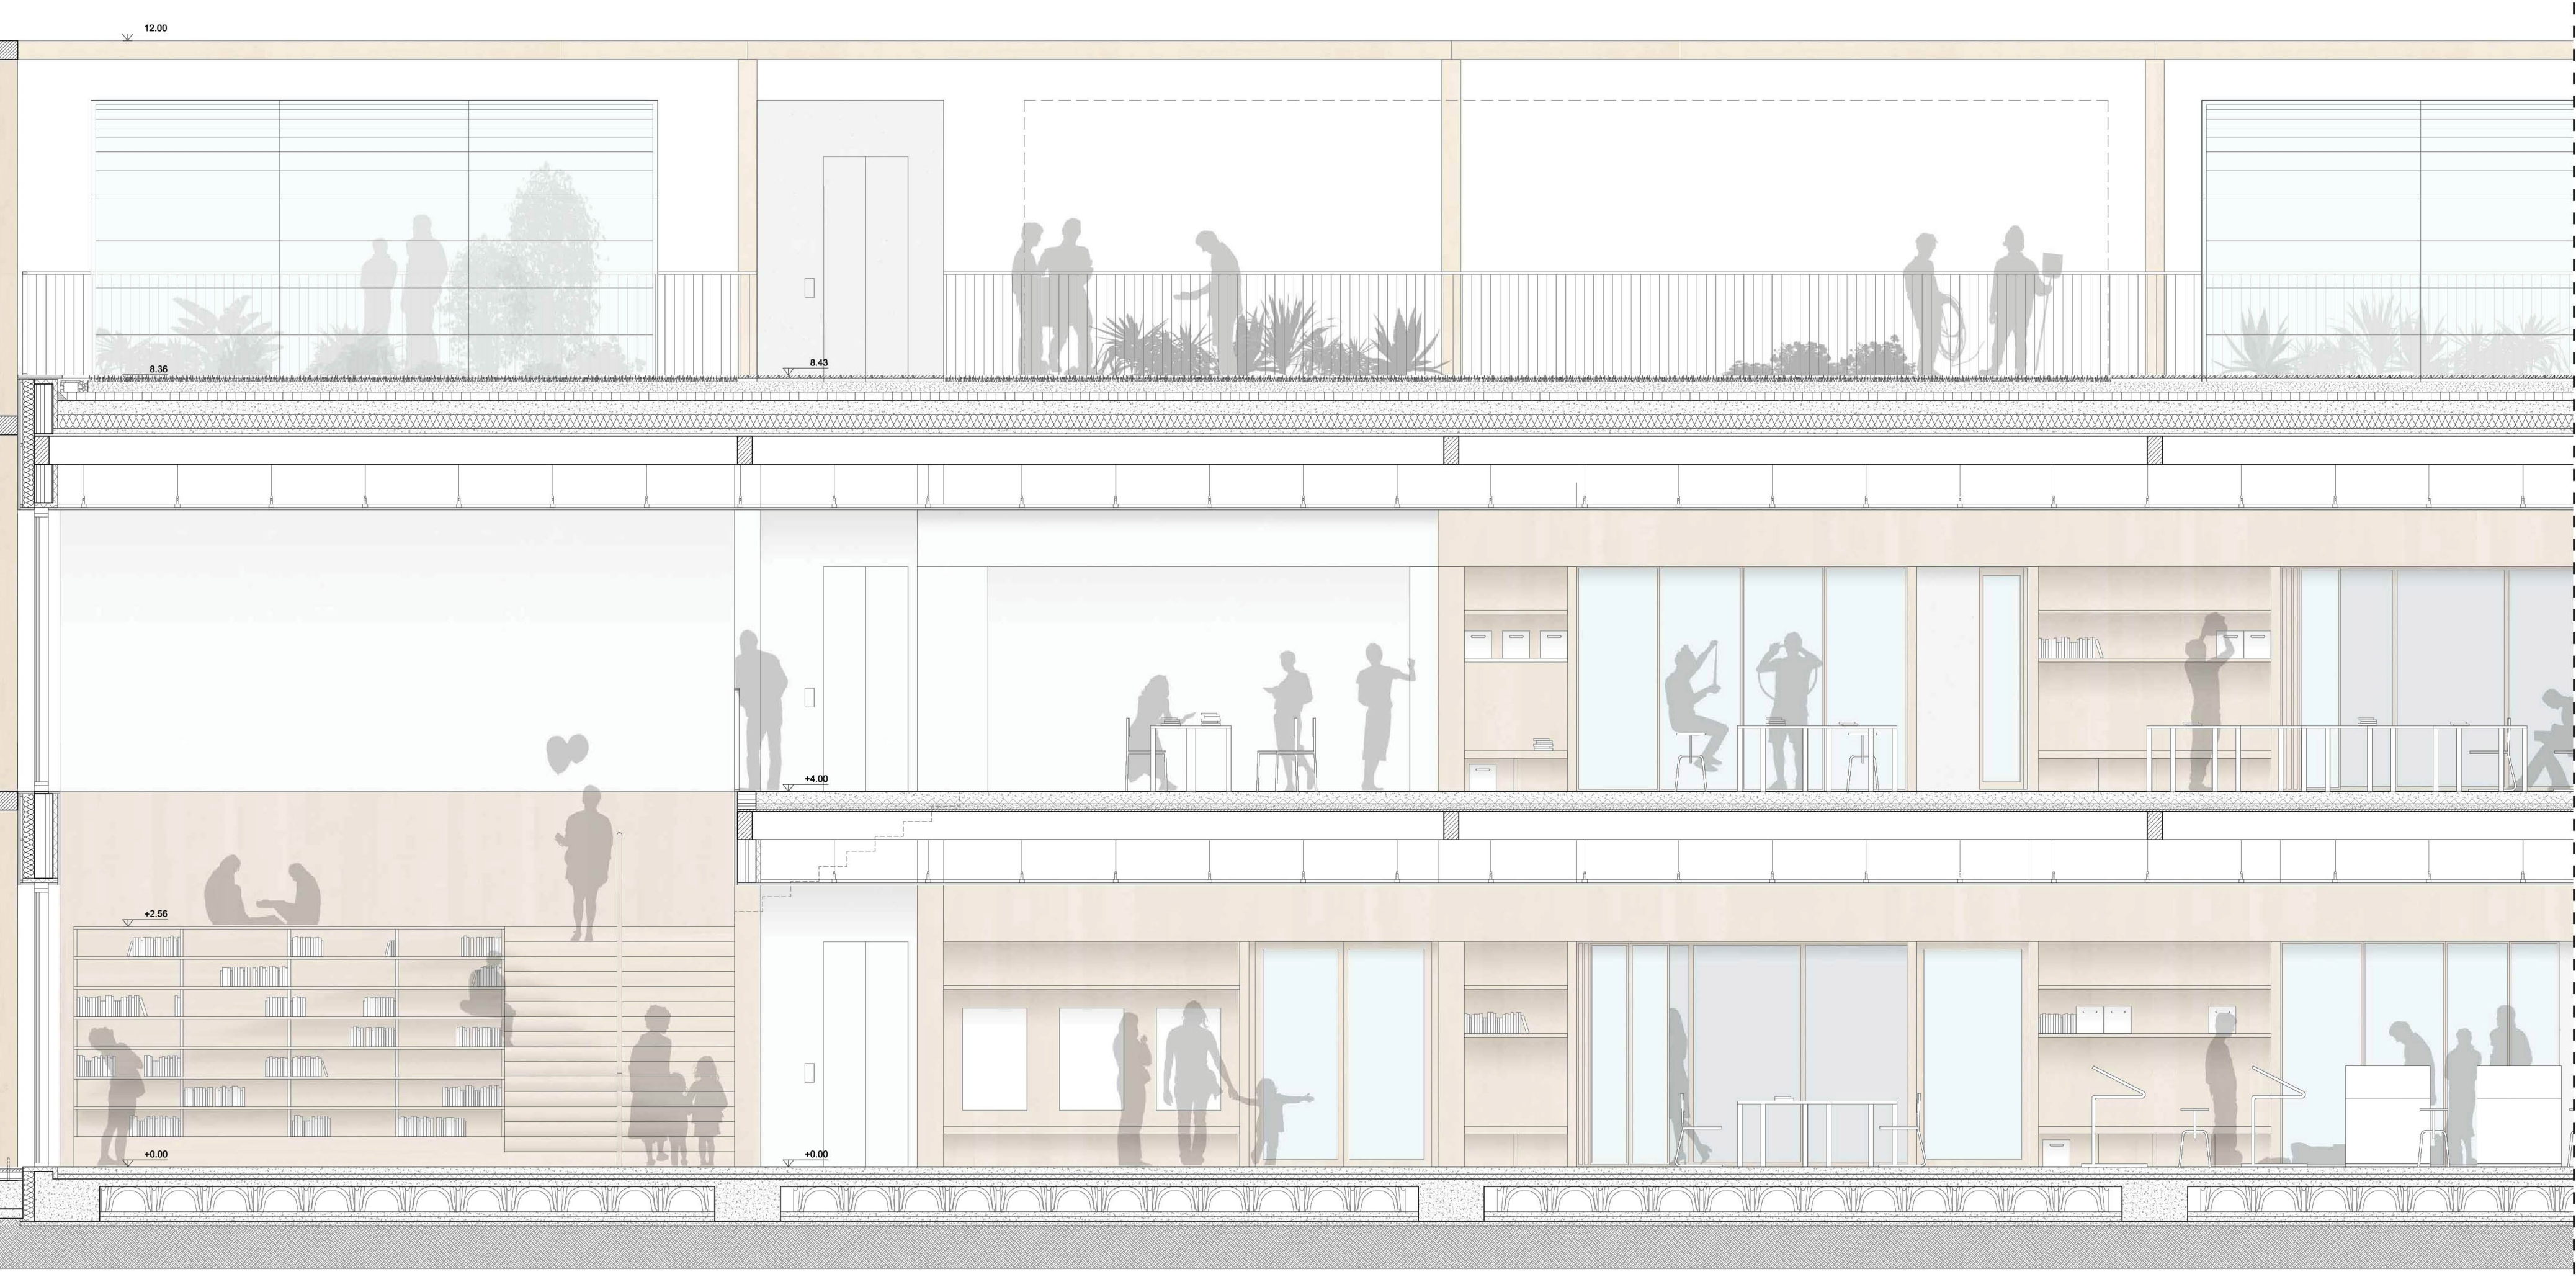

Sezione D-D, Scala 1:50


UNA GIORNATA TIPO

Ore 09:30

La gradonata viene utilizzata come biblioteca

Nell'atrio gli studenti utilizzano i tavoli per lo studio e la lettura

L'aula comune ospita un corso sulle nuove tecnologie a cura di un docente esterno

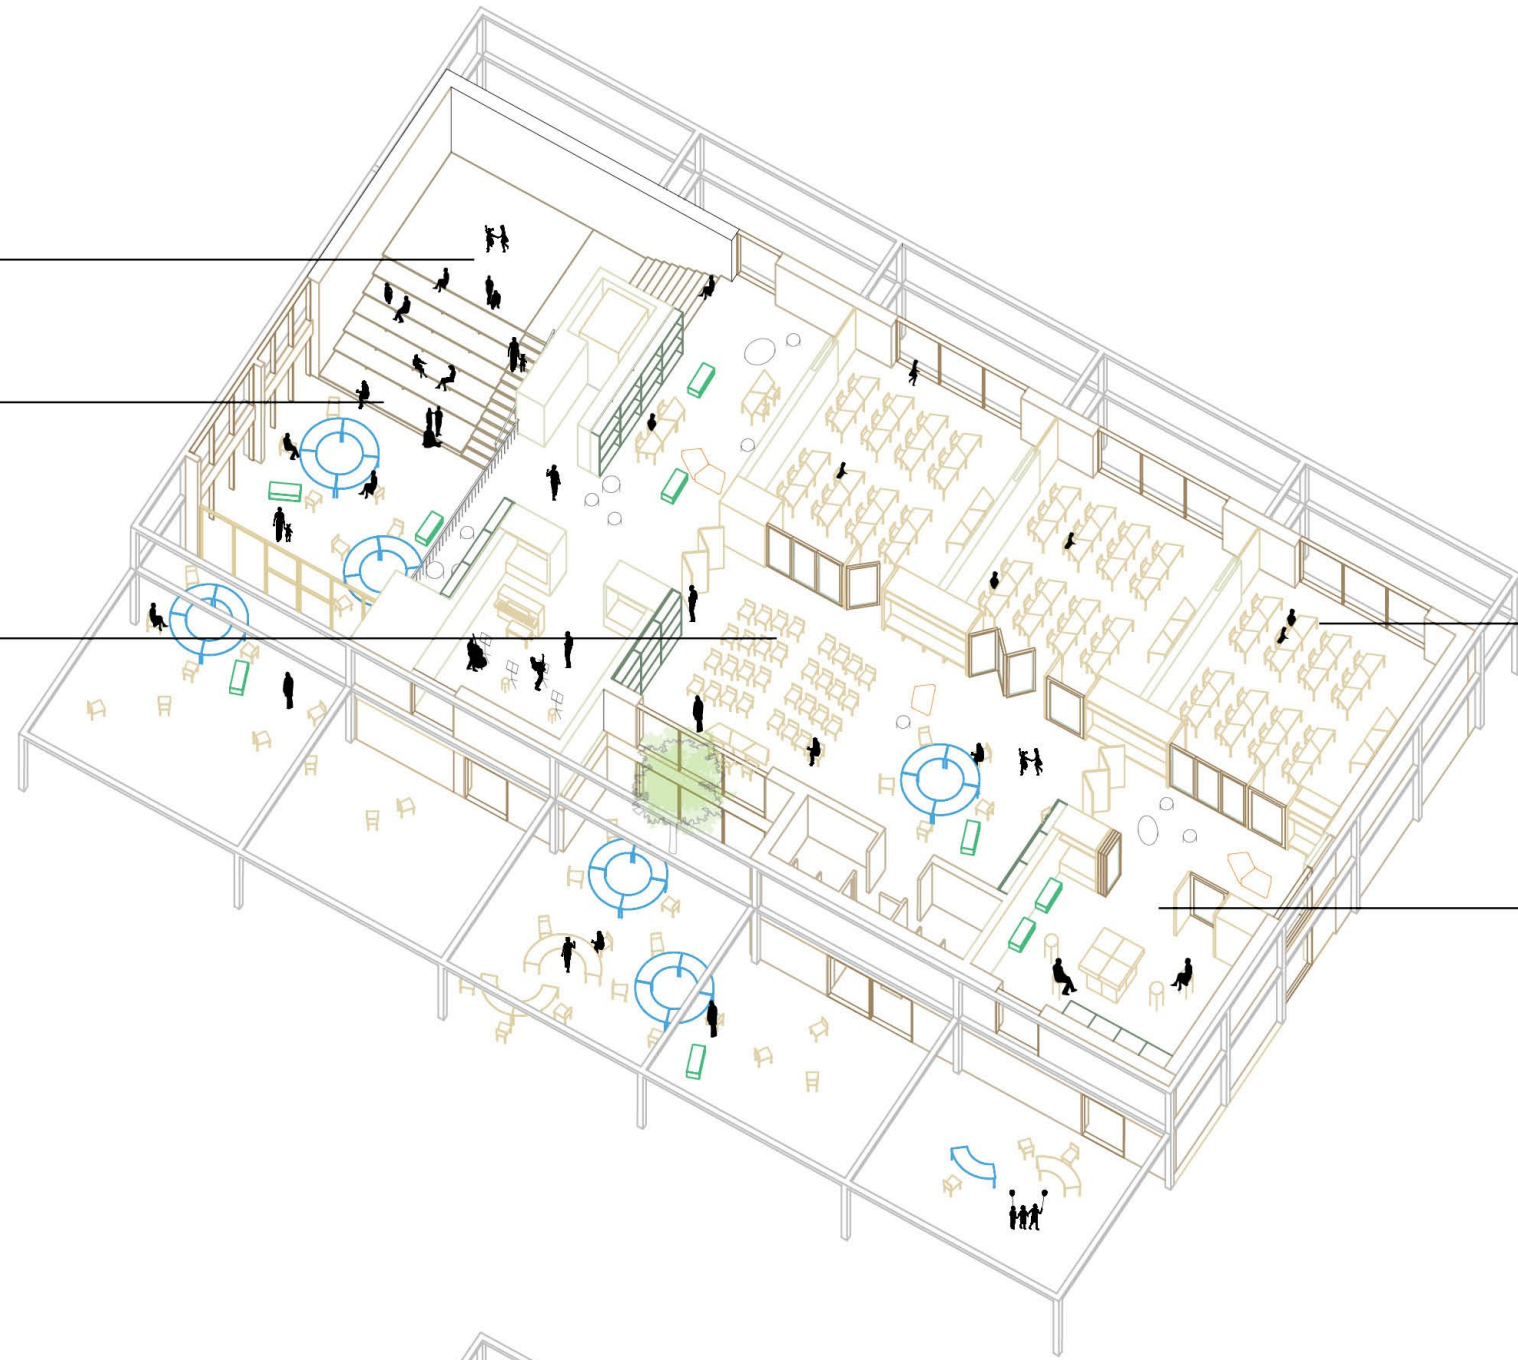

Nelle aule sono in corso lezioni frontali


Negli ambienti confinati gli studenti stanno svolgendo esercitazioni con i docenti di scienza e tecnica

Ore 11:00

Gli studenti preparano il compito in classe nell'aula studio al primo piano

Nell'atrio è in corso un saggio di danza

E' una giornata di sole e gli studenti stanno lavorando all'aperto, riparati dal pergolato

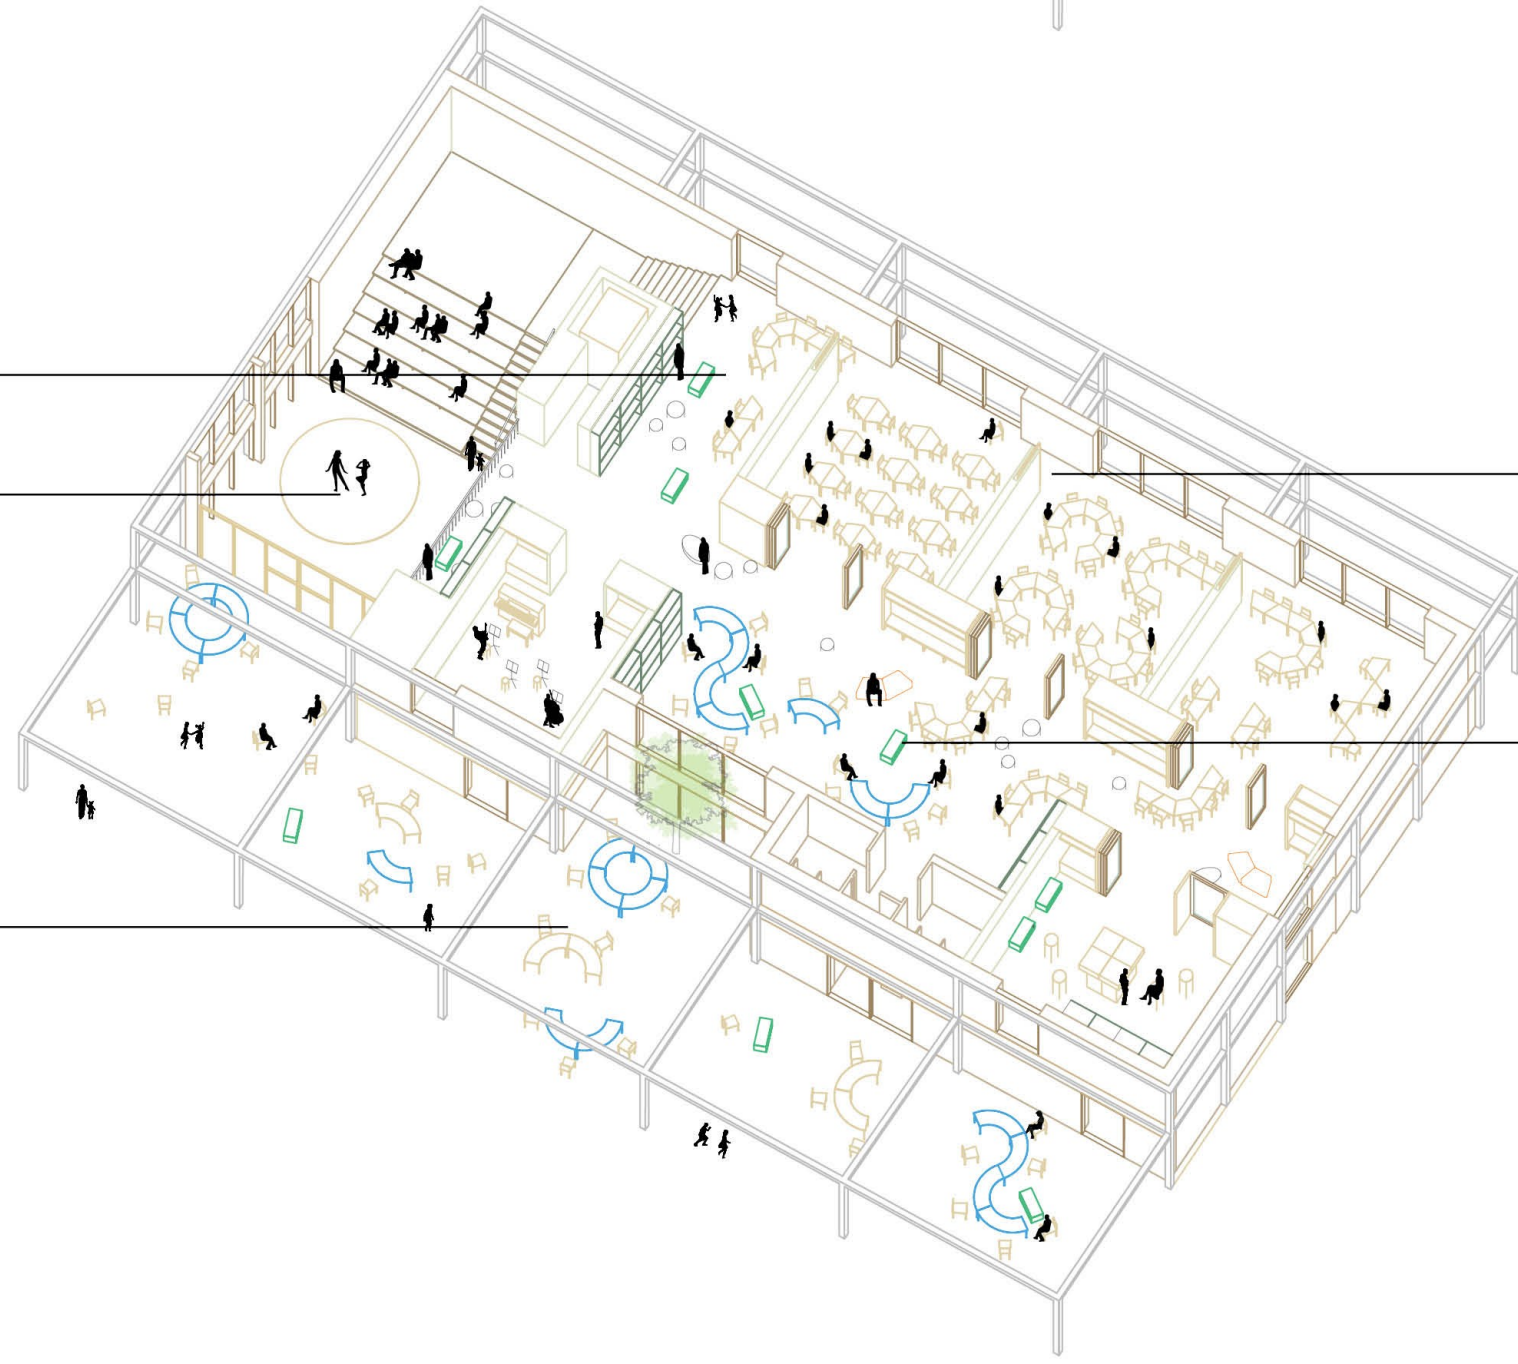

Al primo piano è in corso un workshop che coinvolge contemporaneamente gli studenti di più classi

L'aula comune è utilizzata per mostrare l'esito del workshop

La flessibilità degli spazi interni: La scuola primaria e secondaria



Scuola secondaria: L'aula comune



Scuola primaria: L'aula comune