



Laboratorio dell'educazione alimentare

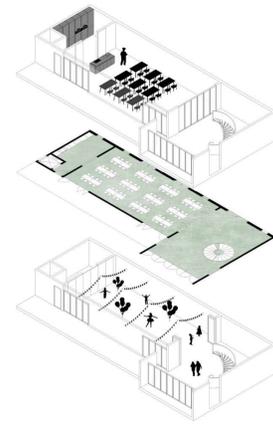

Sale delle Feste

Spazio Individuale




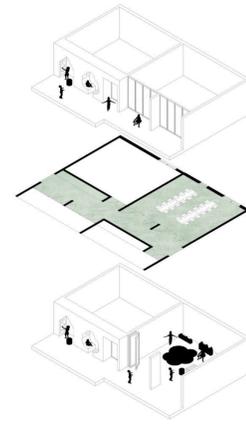


Spazio del gioco e della socializzazione

Lo spazio connettivo avrà il compito di distribuire gli alunni dall'atrio di ingresso alle aule didattiche. Viene pensato per superare il concetto di semplice collegamento e si configurerà grazie a particolari accorgimento come il luogo dello stare, del gioco e delle attività individuali. I setti strutturali che lo definiscono creano uno spazio dinamico che, come un diaframma, comprimerà ed allargherà le sue dimensioni creando nicchie e ampie soste di ingresso davanti ai laboratori didattici. Le nicchie attrezzate con arredi informali saranno il luogo dove gli studenti potranno svolgere attività individuali, diventeranno luogo o loro riservato dove potranno studiare, rilassarsi, interagire, organizzare le proprie attività attraverso anche l'ausilio di dotazioni informatiche. I laboratori potranno aprirsi allo spazio connettivo dilatandolo e creando luoghi in cui gli alunni possano giocare in autonomia e libertà o socializzare tra loro. Grazie ad arredi soffici e sedute confortevoli potranno cambiare configurazione con semplicità.

LEGENDA PIANO PRIMO

SCUOLA SECONDARIA	
1. Connettivo	MQ. 134.00
2. Aula 1	MQ. 55.00
3. Aula 2	MQ. 45.00
4. Aula 3	MQ. 45.00
5. Aula 4	MQ. 45.00
6. Aula 5	MQ. 45.00
7. Aula 6	MQ. 45.00
8. Laboratorio 1 + Deposito	MQ. 70.00
9. Laboratorio 2 + Deposito	MQ. 57.00
10. Laboratorio 3	MQ. 43.00
11. Servizi Igienici Maschile	MQ. 21.30
12. Servizi Igienici Femminile	MQ. 21.30
13. Loggia Bioclimatica	
SCUOLA PRIMARIA	
14. Connettivo	MQ. 125.00
15. Aula 1	MQ. 48.00
16. Aula 2	MQ. 48.00
17. Aula 3	MQ. 45.00
18. Aula 4	MQ. 45.00
19. Aula 5	MQ. 45.00
20. Aula 6	MQ. 52.00
21. Laboratorio 1	MQ. 41.50
22. Laboratorio 2	MQ. 41.50
23. Laboratorio 3 + Deposito	MQ. 63.00
24. Biblioteca Insegnanti	MQ. 40.00
25. Servizi Igienici Docenti 1	MQ. 5.00
26. Servizi Igienici Maschili	MQ. 17.00
27. Deposito	MQ. 19.00
28. Servizi Igienici Docenti 1	MQ. 4.40
29. Servizi Igienici Femminili	MQ. 17.00

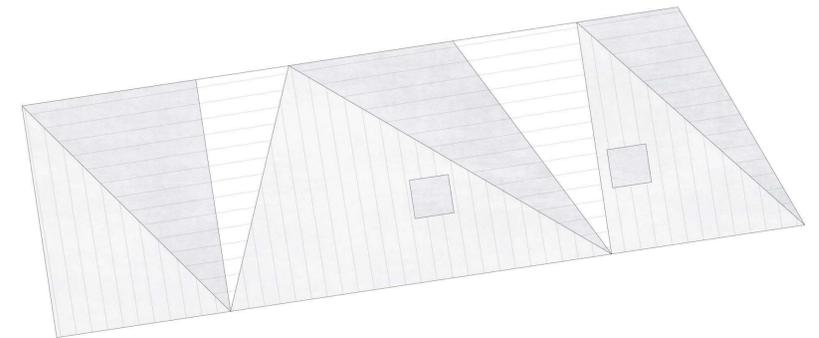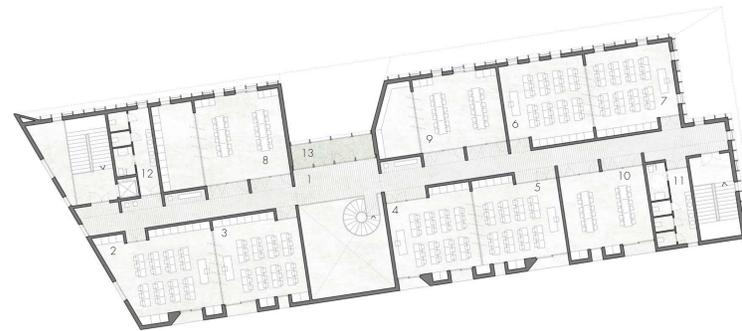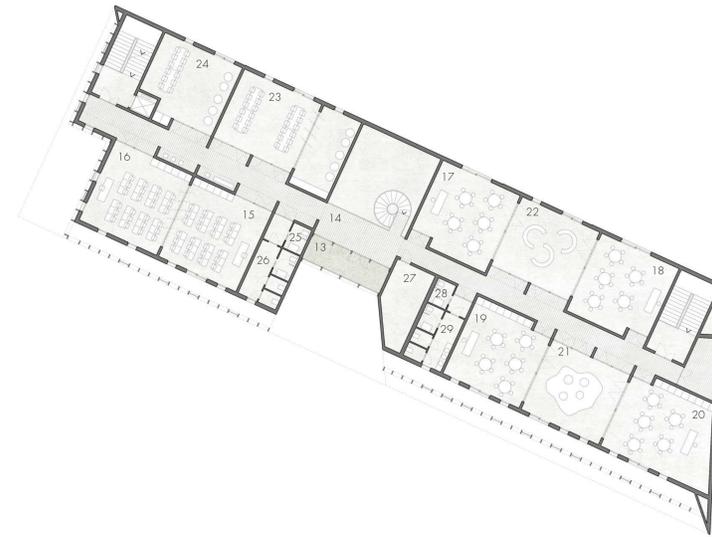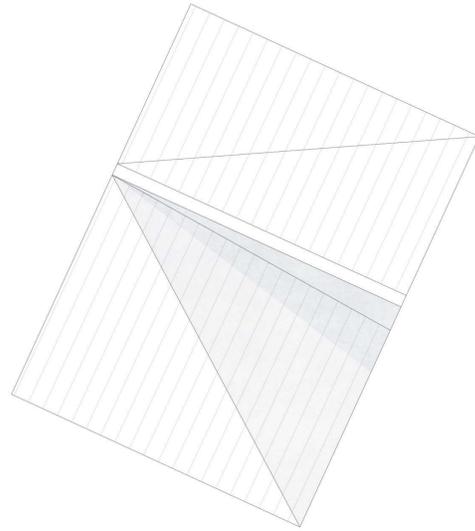


VISTA DELLO SPAZIO CONNETTIVO, SCUOLA PRIMARIA



VISTA DELL'ATRIO, SCUOLA PRIMARIA

SEZIONE C sc. 1:200

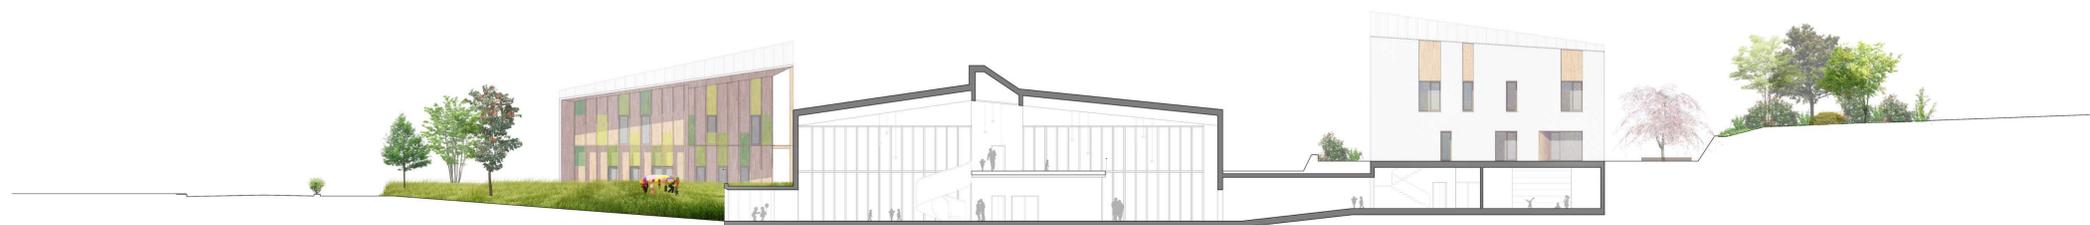

SEZIONE D sc. 1:200

