


SEZIONE TRASVERSALE SCUOLA PRIMARIA E SECONDARIA S.1/50



Vista dello spazio delle attività speciali con la doppia altezza sull'Agorà

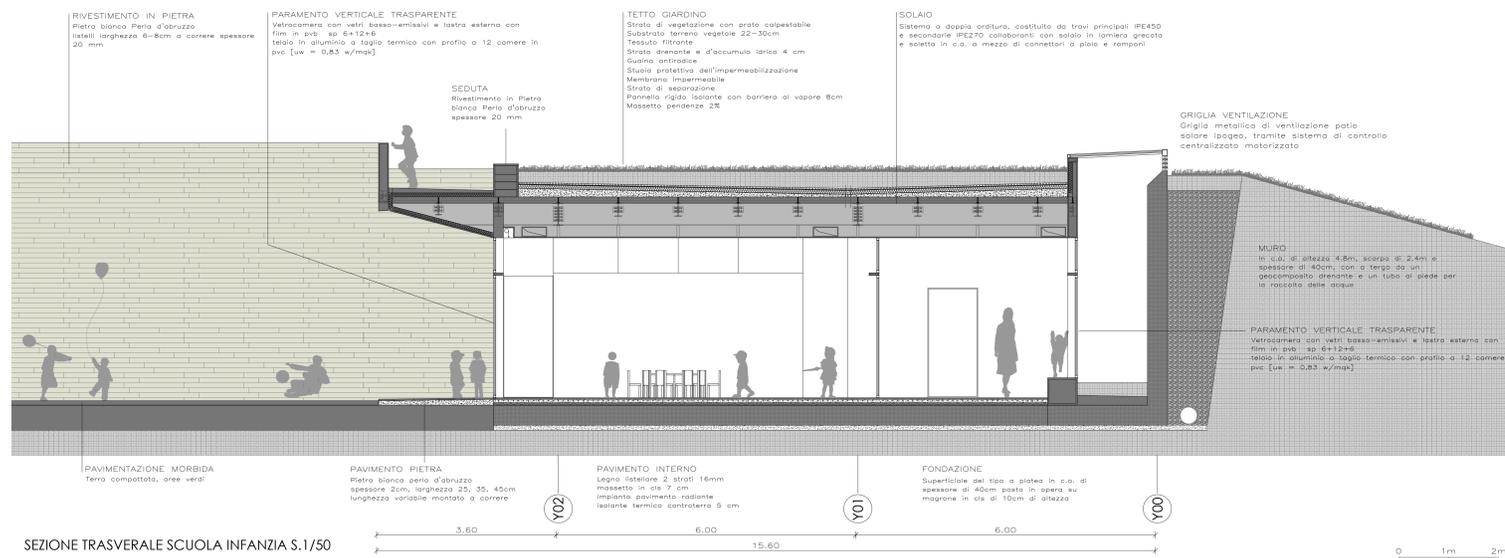

SEZIONE TRASVERSALE SCUOLA INFANZIA S.1/50




Vista dello spazio polifunzionale / area mensa della scuola d'infanzia



DIDATTICA INDOOR E OUTDOOR


Gli spazi per la didattica sono pensati seguendo il principio di realizzare una scuola finalizzata all'apprendimento, una scuola "aperta" con ambienti flessibili e polifunzionali. In accordo con lo studio di ricerca "INDIRE" si dispongono 5 spazi per l'apprendimento: aula, esplorazione, individuale, informale, agorà. Tutti gli ambienti sono relazioni con spazi aperti per una didattica outdoor a contatto con la natura.

- AULA
- ESPLORAZIONE
- INFORMALE
- INDIVIDUALE
- AGORÀ

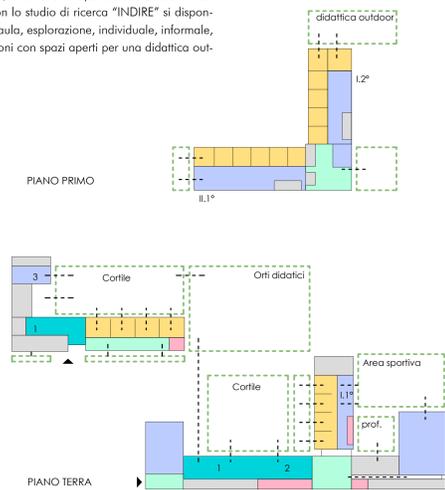


AMBIENTE DI APPRENDIMENTO INFANZIA

Spazio flessibile e completamente permeabile a sud verso l'area verde preceduta da un'area porticata. Una parete vetrata totalmente manovrabile consente l'unione dello spazio aula con l'area attività libere.

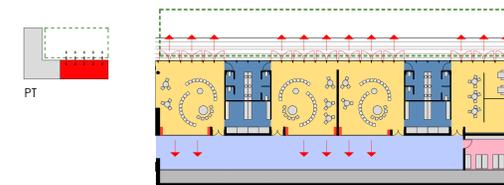

AMBIENTE DI APPRENDIMENTO PRIMARIA 1° CICLO

Le aule di primaria primo ciclo si trovano al piano terra, sono muniti di bagno in aula e sono collegate direttamente con aree esterne protette per attività didattiche all'aperto.

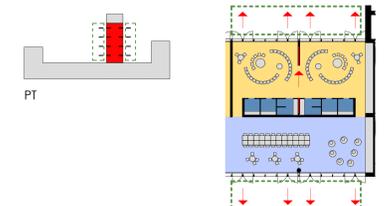

CLUSTER SECONDARIA

Le aule della scuola secondaria sono organizzate come in un cluster con spazi di apprendimento in "classe" che si relazionano con uno spazio fluido e flessibile per attività speciali di esplorazione, aree gioco e di apprendimento informali, laboratori, spazi di servizio.

