




SEZIONE T1 S.1/200

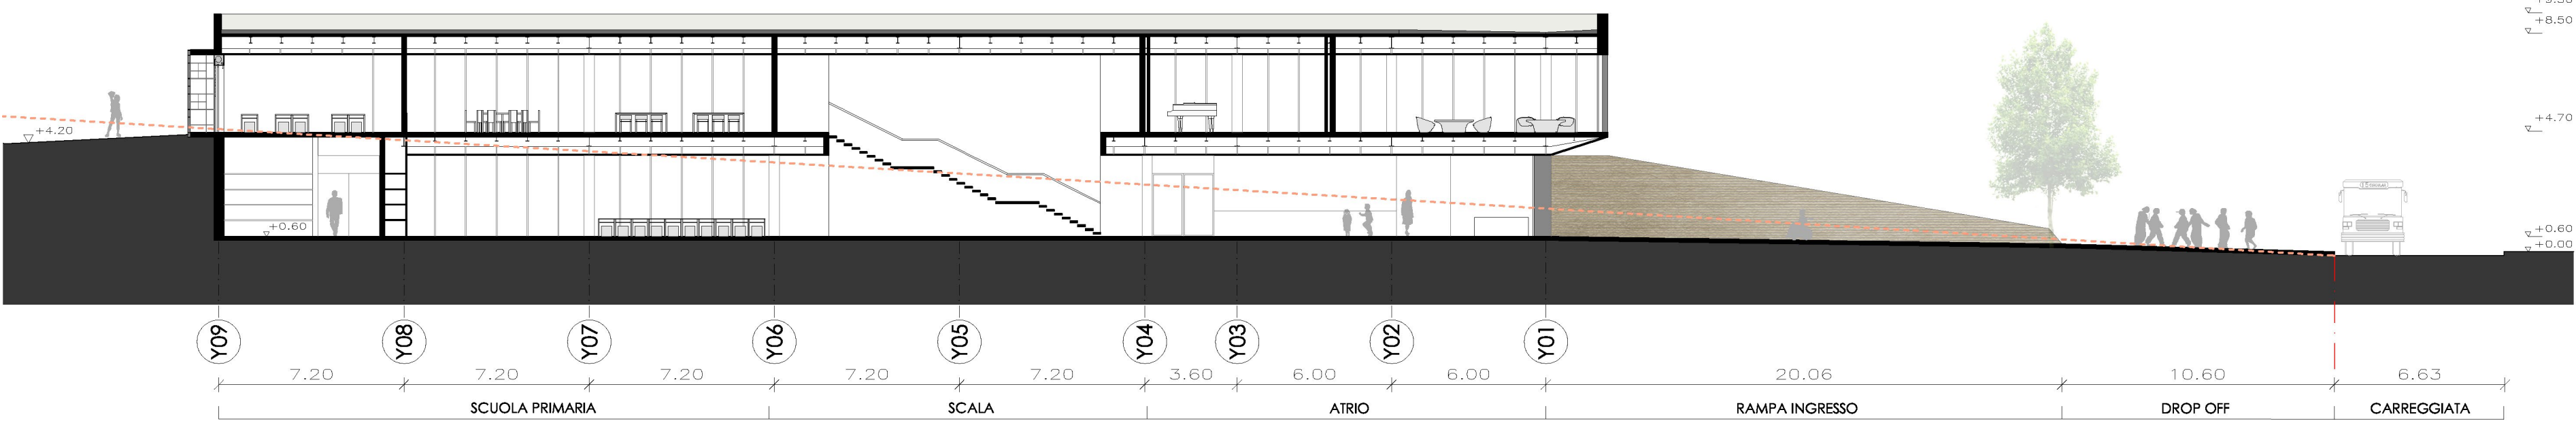


SEZIONE T2 S.1/200

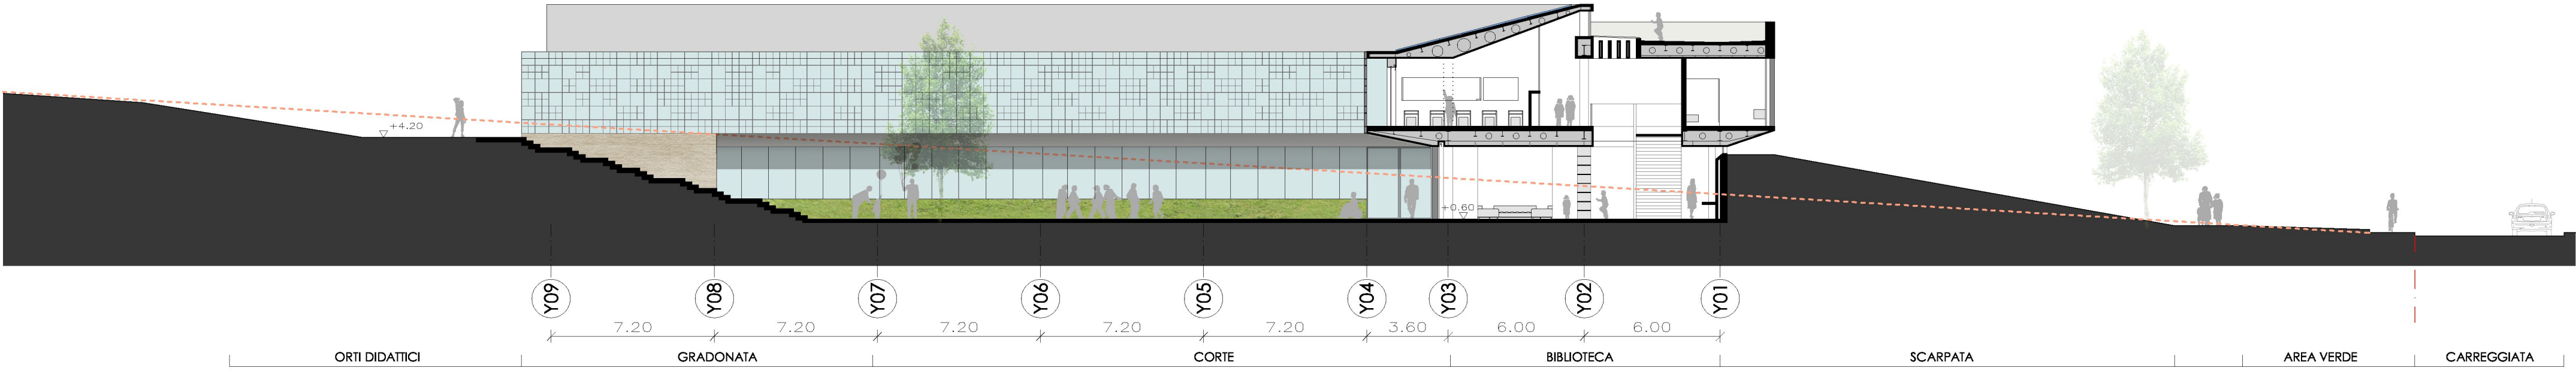

SEZIONE T3 S.1/200

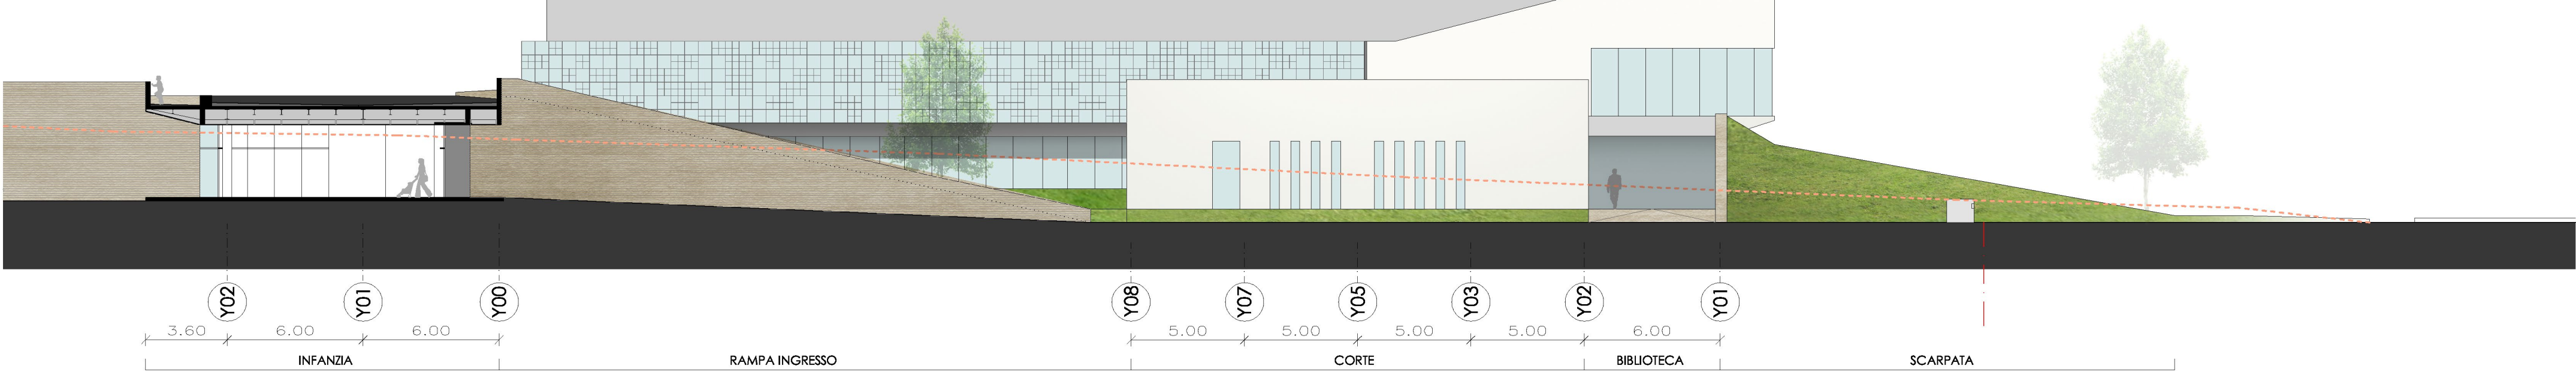

SEZIONE T4 S.1/200

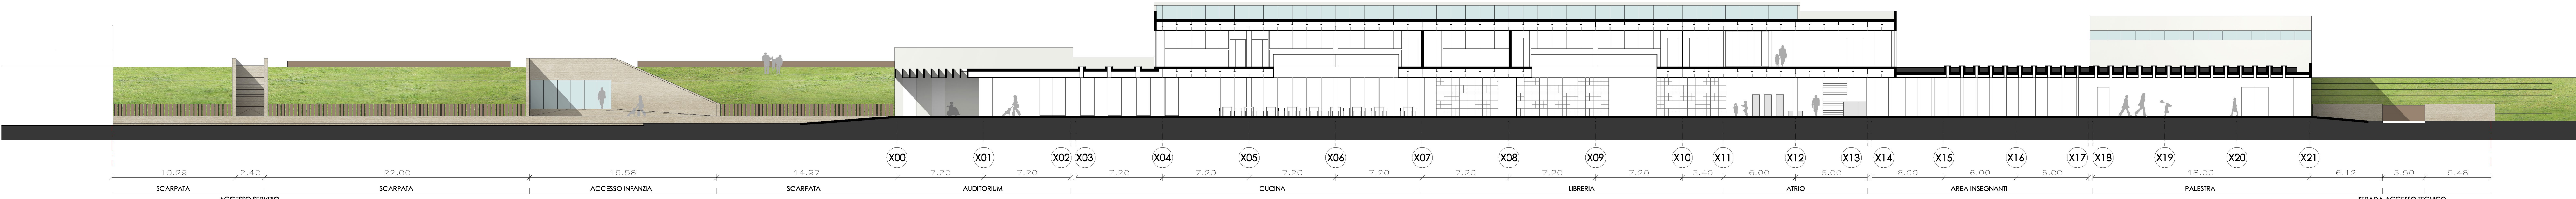


SEZIONE L2 S.1/200

SCUOLA PRIMARIA E SECONDARIA

- 01 HALL DI PIANO
- 02 ATTIV. INTEGRATIVE-PARASCOLASTICHE
- 03 AULE SCUOLA SECONDARIA
- 04 ATTIVITA' SPECIALI 1
- 05 ATTIVITA' SPECIALI 2
- 06 ATTIVITA' SPECIALI 3
- 07 DEPOSITO MATERIALE DIDATTICO
- 08 CONNETTIVO
- 09 SCALA
- 10 SERVIZI IGIENICI SCUOLA SECONDARIA RAGAZZE
- 11 SERVIZI IGIENICI SCUOLA SECONDARIA RAGAZZI
- 12 SERVIZI IGIENICI PROFESSORI
- 13 deposito
- 14 SPAZIO DI SERVIZIO DI PIANO
- 15 LABORATORIO MUSICA
- 16 AULE SCUOLA PRIMARIA SECONDO CICLO
- 17 LABORATORI
- 18 SERVIZI IGIENICI SCUOLA PRIMARIA RAGAZZE
- 19 SERVIZI IGIENICI SCUOLA PRIMARIA RAGAZZI
- 20 VUOTO

B. AREE ESTERNE

- B01 TERRAZZA CON FILTRO SOLARE
- B02 TERRAZZA PRATICABILE
- B03 AREA DIDATTICA OUTDOOR
- B04 TETTO GIARDINO
- B05 ORTI DIDATTICI
- B06 SEDUTE CAVEA
- B07 AREE VERDI ALBERATE
- B08 TETTO GIARDINO SCUOLA INFANZIA
- B09 SCARPATA VEGETALE
- B10 RECINZIONE
- B11 FASCIA DI RISPETTO ACQUEDOTTO

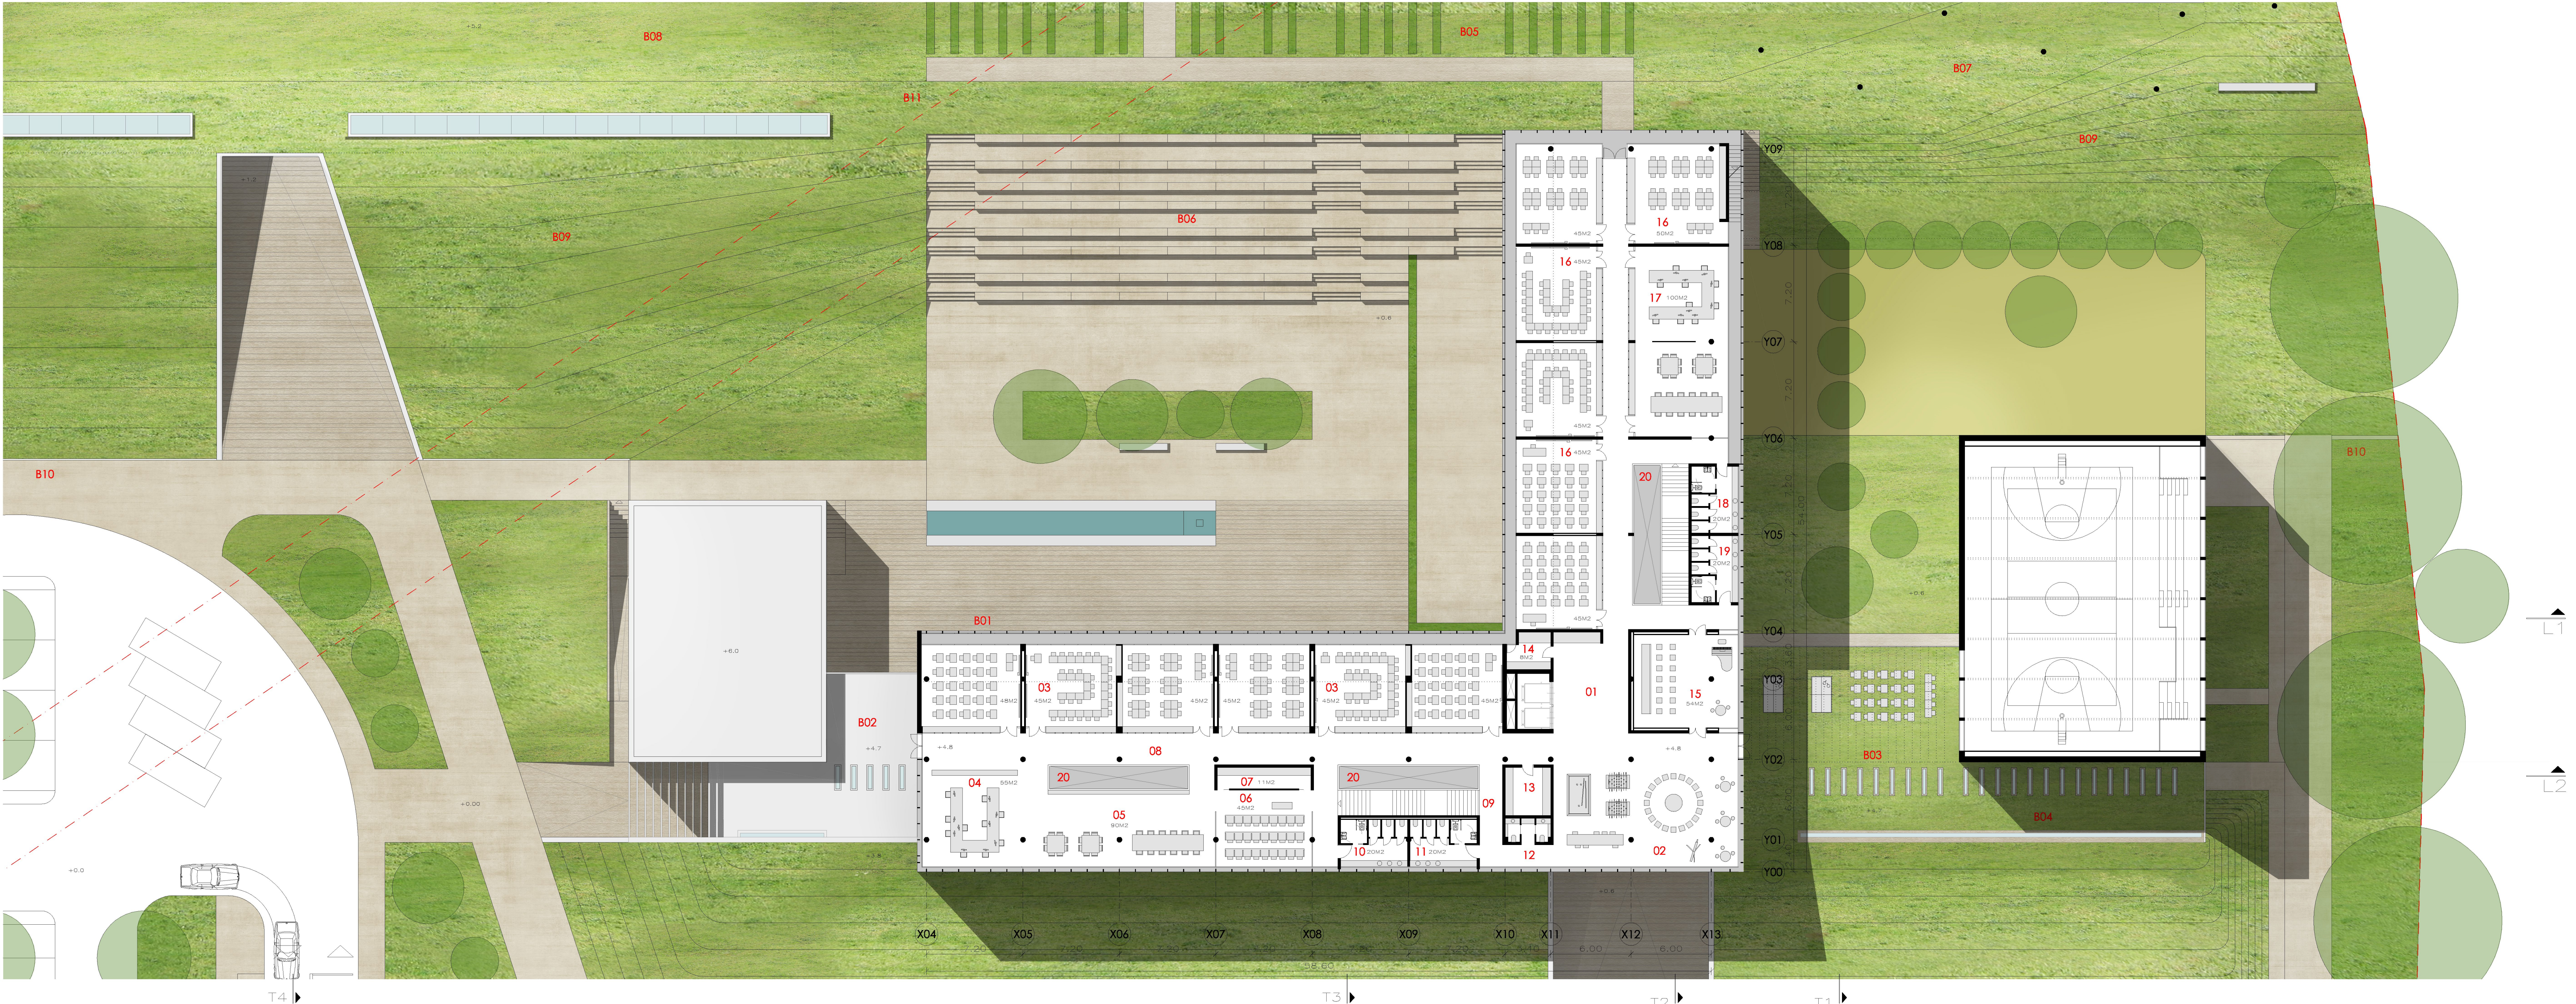

PIANTA PIANO PRIMO S.1/200