


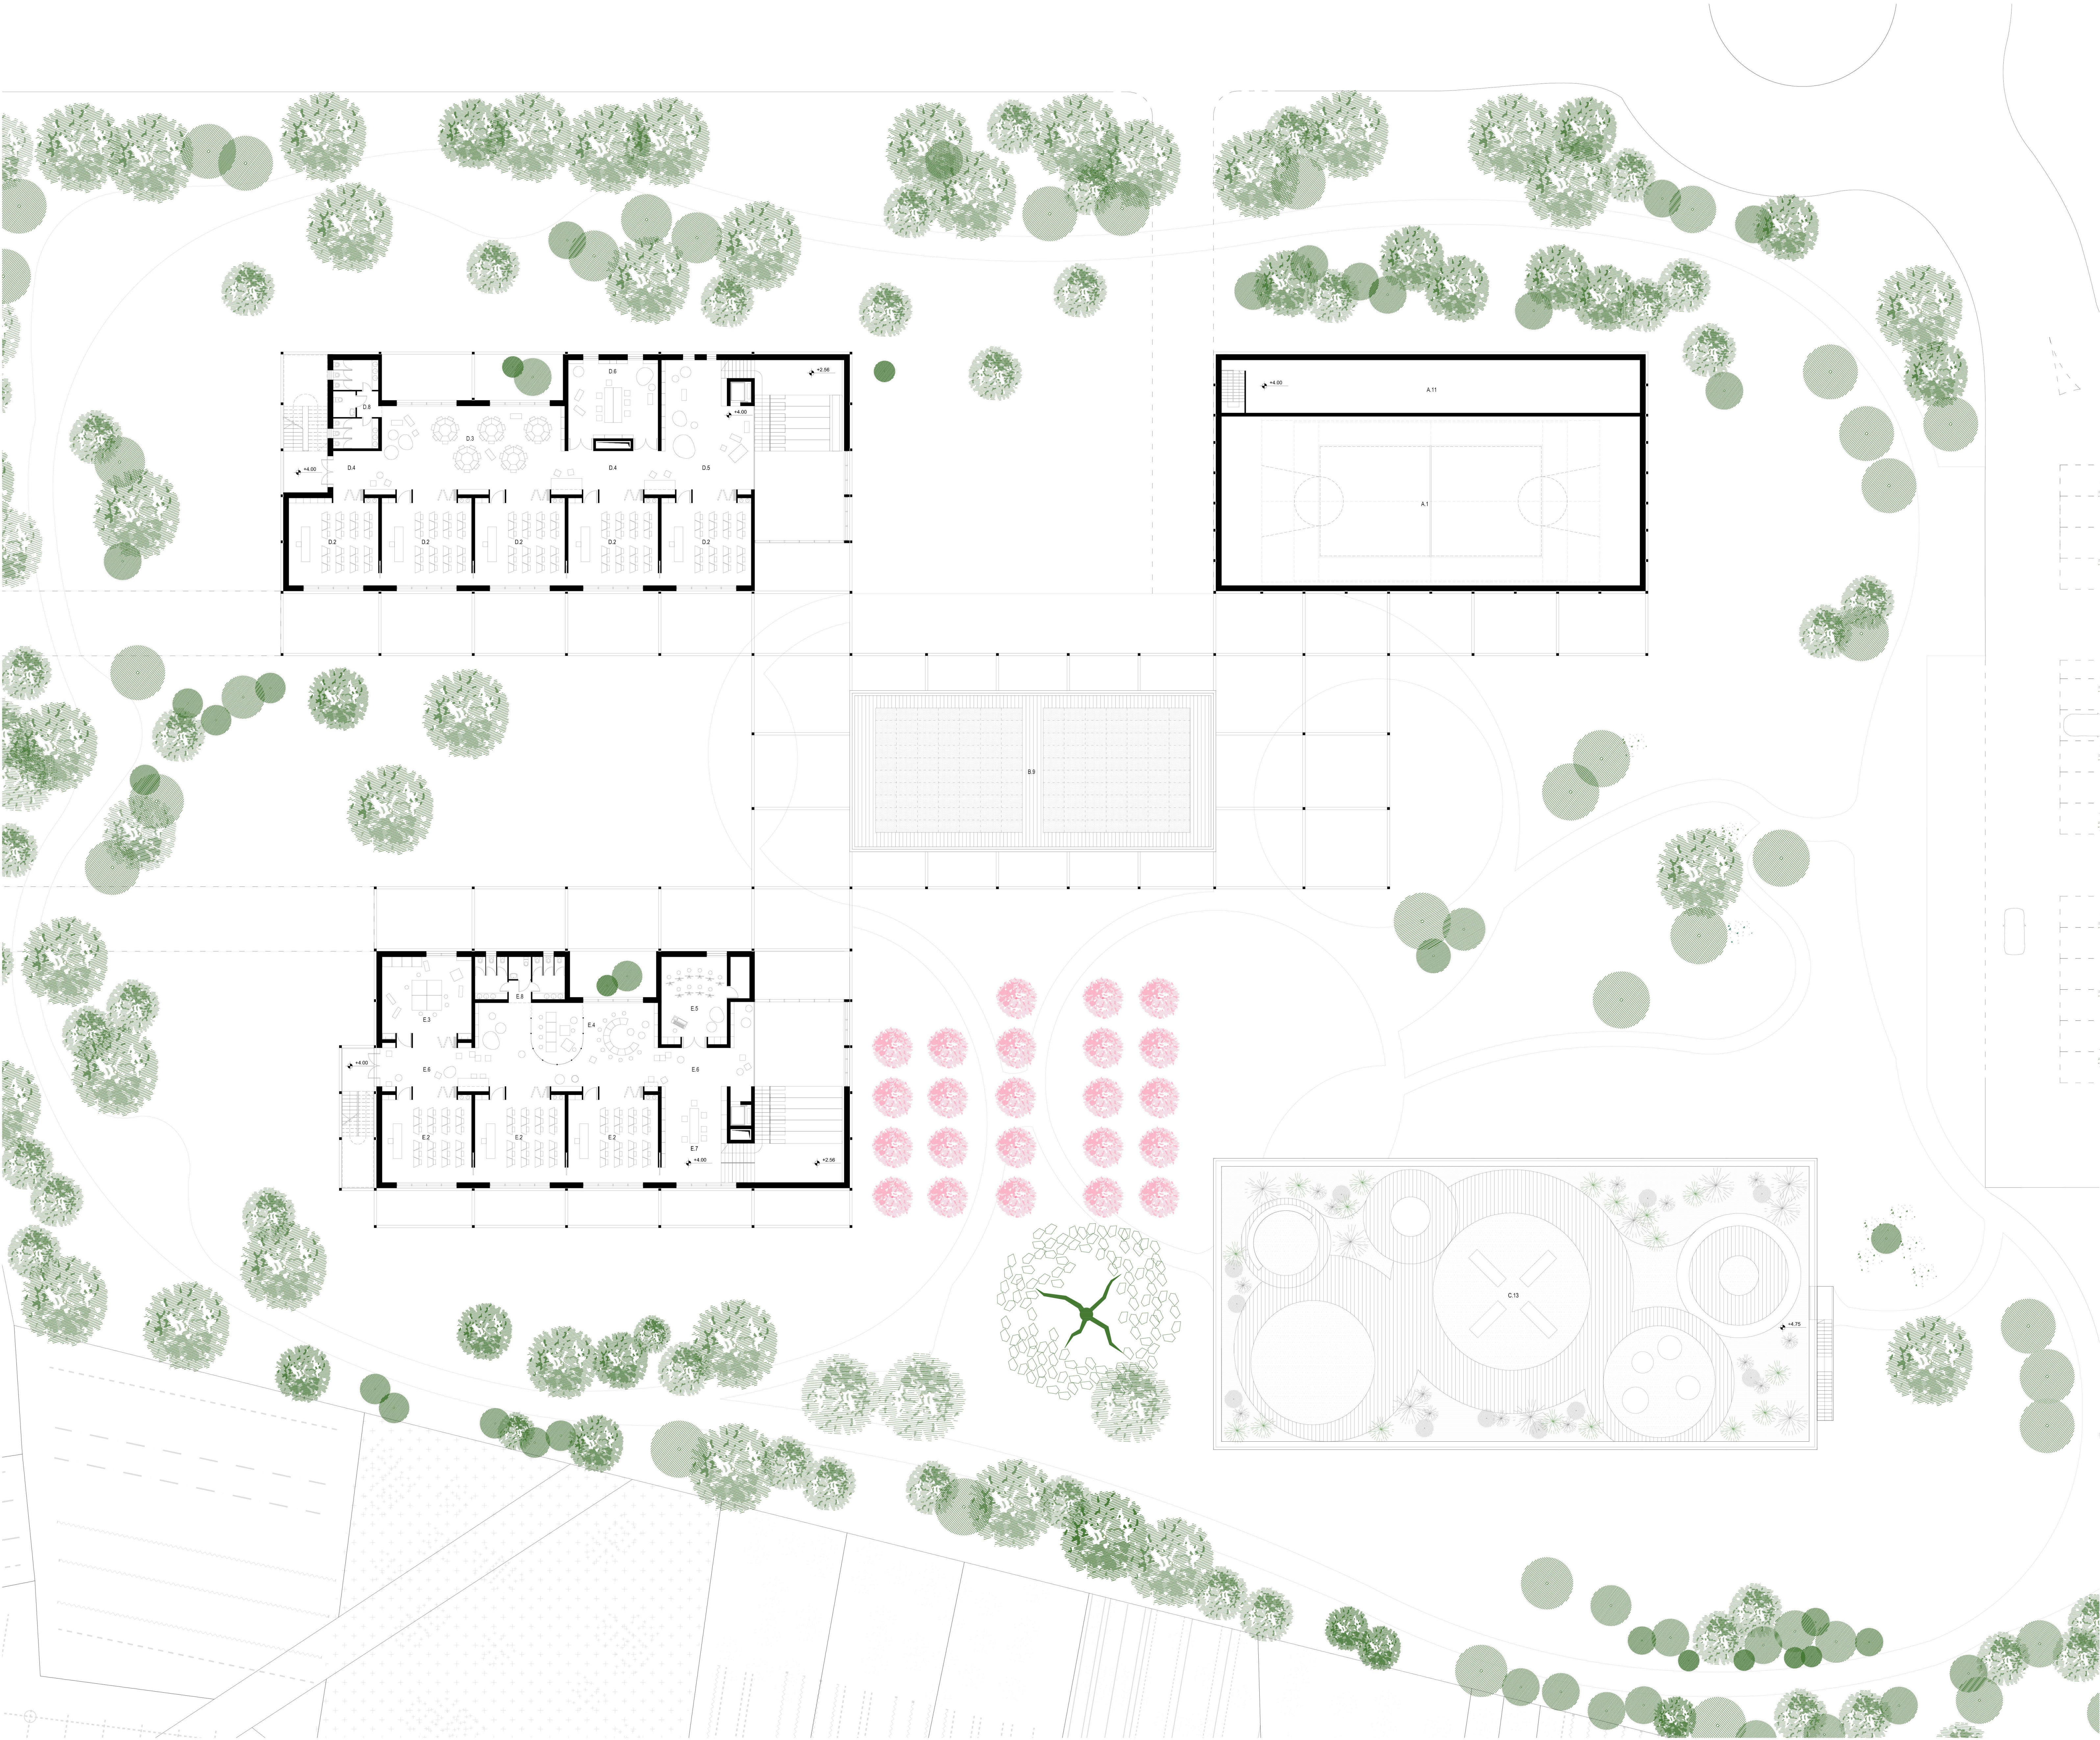


Planimetria primo piano, Scala 1:200



Sezione B-B, Scala 1:200

PROGRAMMA FUNZIONALE PRIMO PIANO


- EDIFICIO A - PALESTRA**
- Locali tecnici - magazzini 170.00 mq
- EDIFICIO D - SCUOLA PRIMARIA**
- Attività normali 290.00 mq
 - Attività intercorso 115.00 mq
 - Attività integrative 119.00 mq
 - Direzione didattica 57.00 mq
 - Servizi igienici 32.00 mq
 - Distribuzione 11.00 mq
- EDIFICIO E - SCUOLA SECONDARIA**
- Attività normali 175.00 mq
 - Attività speciali 115.00 mq
 - Attività musicali 51.00 mq
 - Attività integrative 120.00 mq
 - Biblioteca alunni 56.50 mq
 - Servizi igienici 29.00 mq
 - Distribuzione 7.00 mq

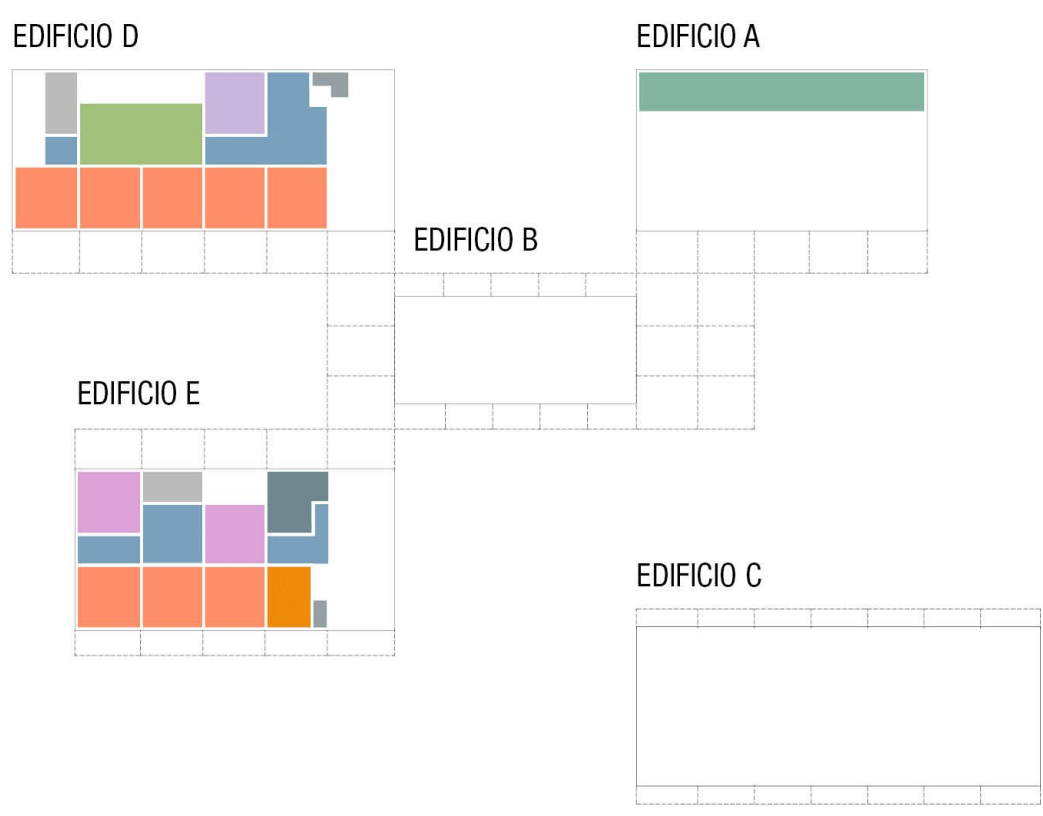

Scuola secondaria: L'atrio - Agorà

QUANTITÀ DI PROGETTO - Superfici nette primo piano

EDIFICIO A PALESTRA	EDIFICIO B MULTIFUNZIONALE	EDIFICIO C SCUOLA INFANZIA
A.11 Palestra 143.50 mq	B.9 Copertura fotovoltaica 365.00 mq	C.13 Playground 844.00 mq
EDIFICIO D SCUOLA PRIMARIA	EDIFICIO E SCUOLA SECONDARIA	
D.2 Aula "Home base" 50.60 mq	E.2 Aula "Home base" 50.80 mq	
D.3 Aula comune 99.00 mq	E.3 Sala della scienza 53.30 mq	
D.4 Sala lettura 67.80 mq	E.4 Atelier della tecnica 99.00 mq	
D.5 Postazioni individuali 36.00 mq	E.5 Sala della musica 41.00 mq	
D.6 Direzione didattica 50.00 mq	E.6 Postazioni individuali 54.60 mq	
D.8 Servizi igienici 25.70 mq	E.7 Biblioteca 40.00 mq	
	E.8 Servizi igienici 24.70 mq	

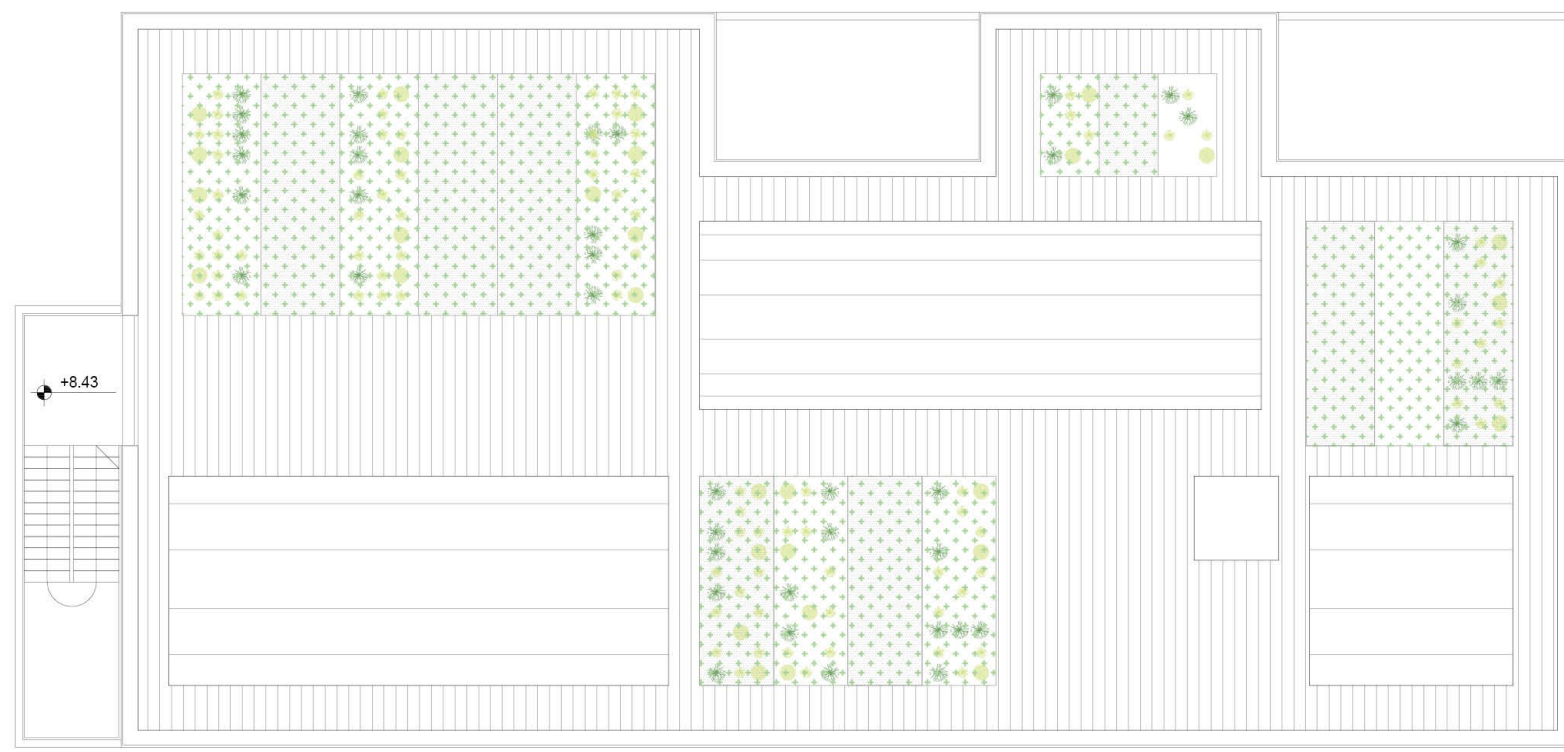

Scuola secondaria: Pianta delle coperture, Scala 1:200



L'edificio multifunzionale